

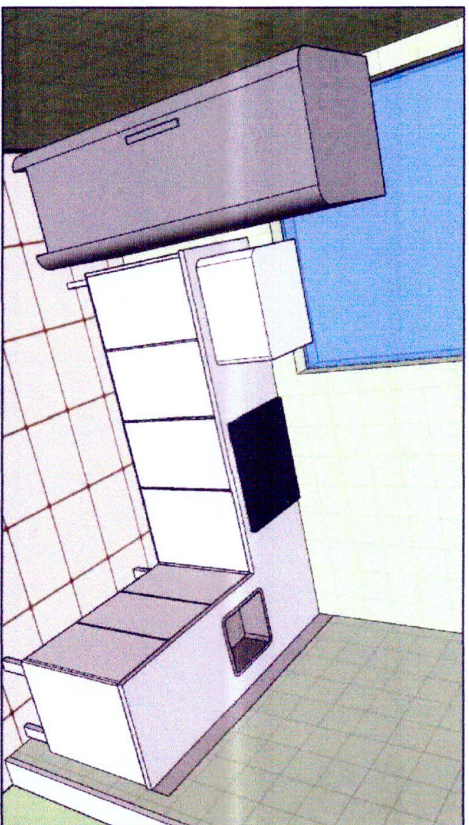



Móvel 01: Pia de cozinha em MDF 18mm, com revestimento melamínico na cor branca, tampo em aço inox. Apoios metálicos. Espaço para cuba e cooktop.

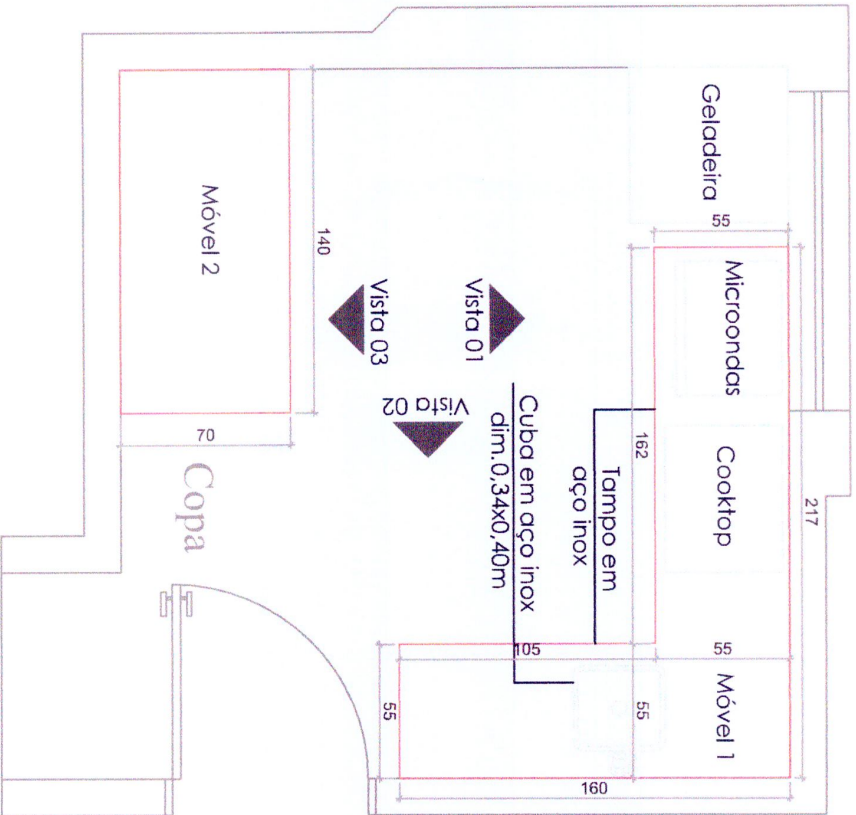


MÓVEL 1

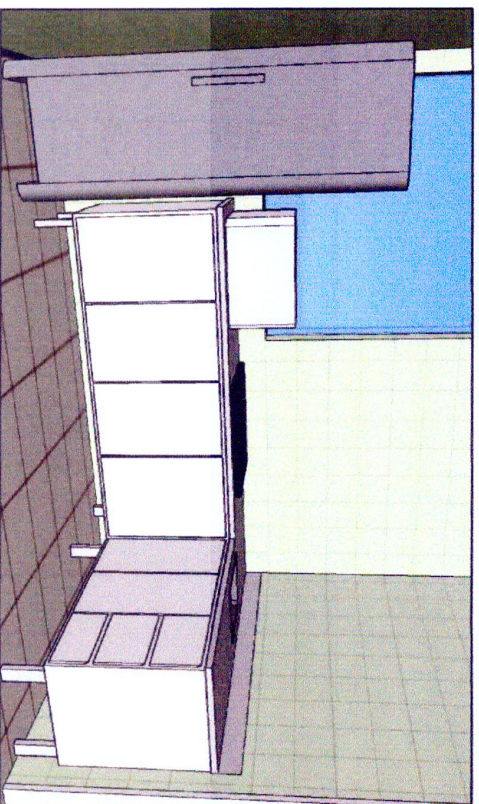


MÓVEL 1

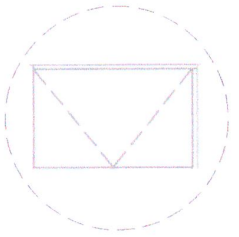


Sentido de abertura
das portas

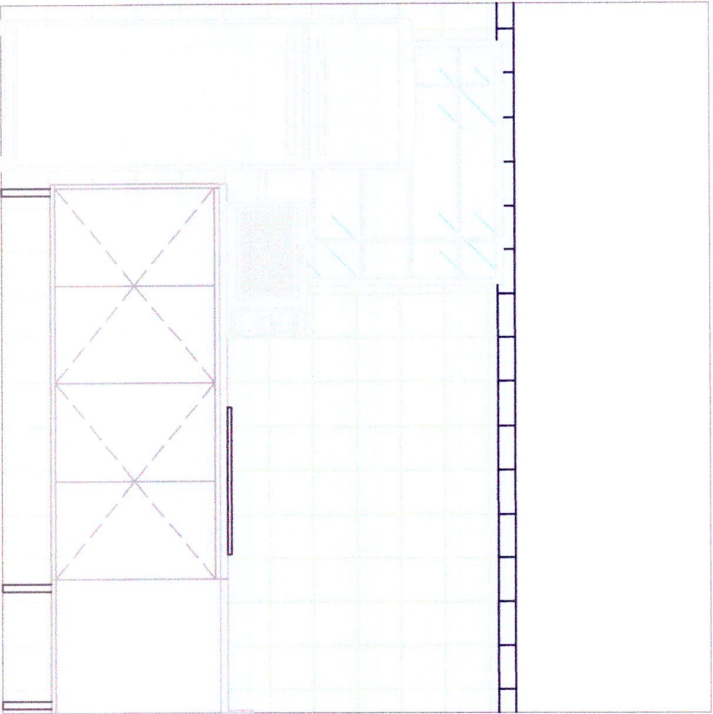


Vista 1 - Móvel 01
Esc. 1/25

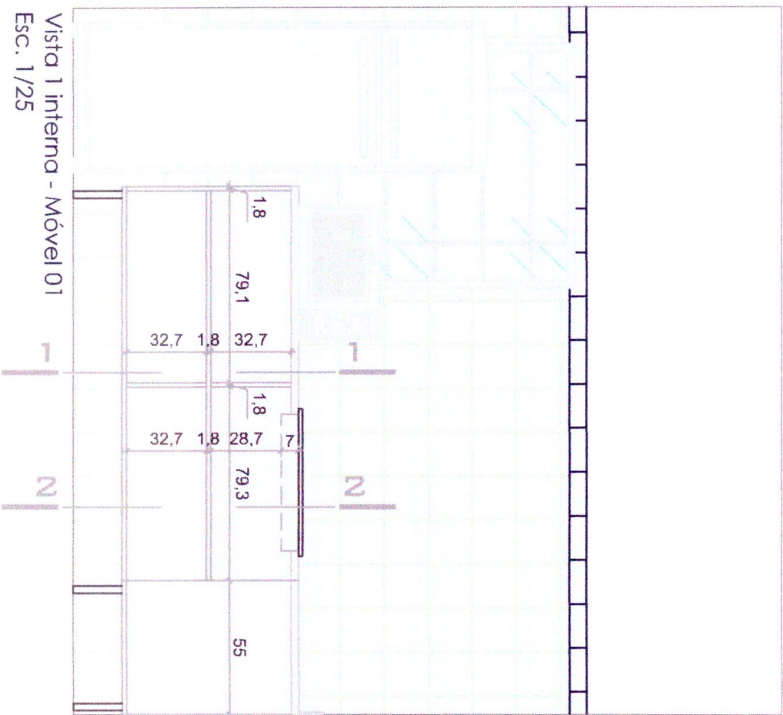


Vista 1 Interna - Móvel 01
Esc. 1/25

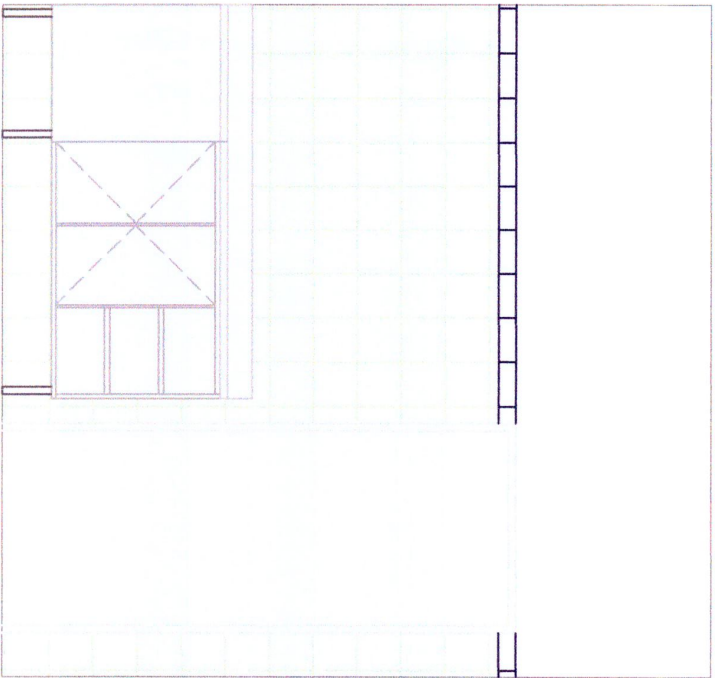


Vista 2 - Móvel 01
Esc. 1/25

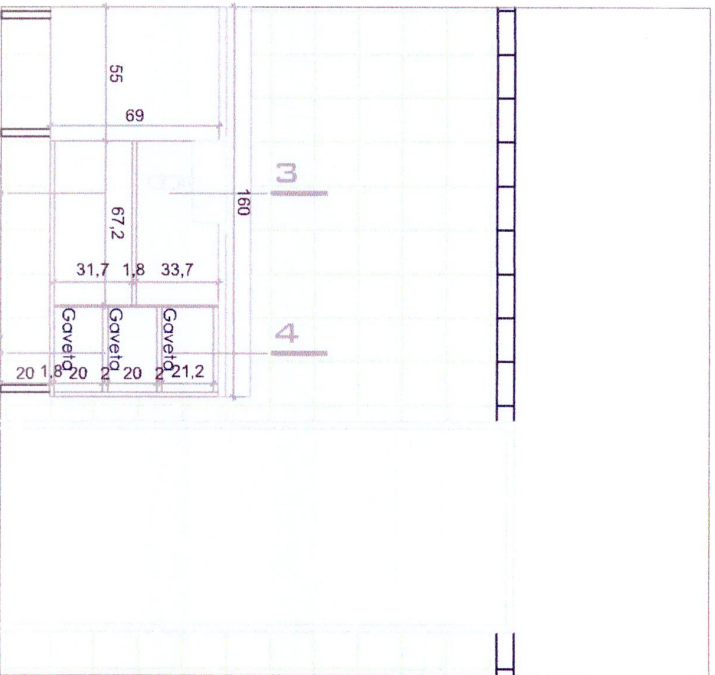


Vista 2 interna - Móvel 01
Esc. 1/25

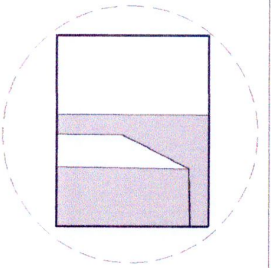

Puxador tipo
cava na marcenaria

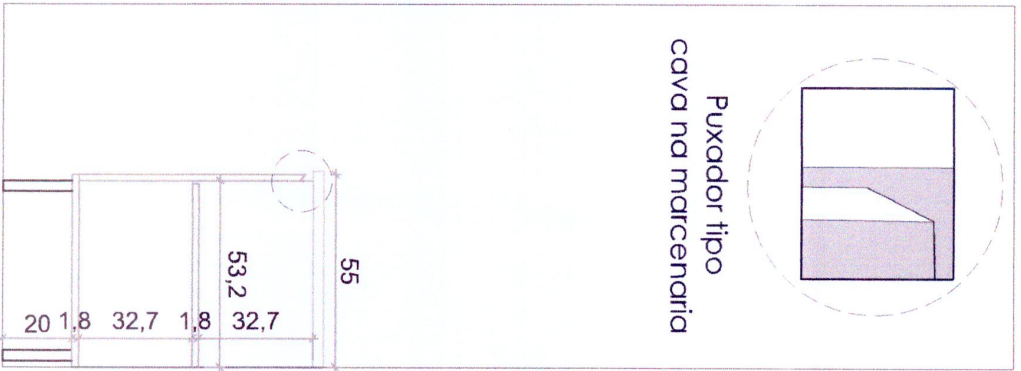

Corte 01 - Móvel 01
Esc. 1/20

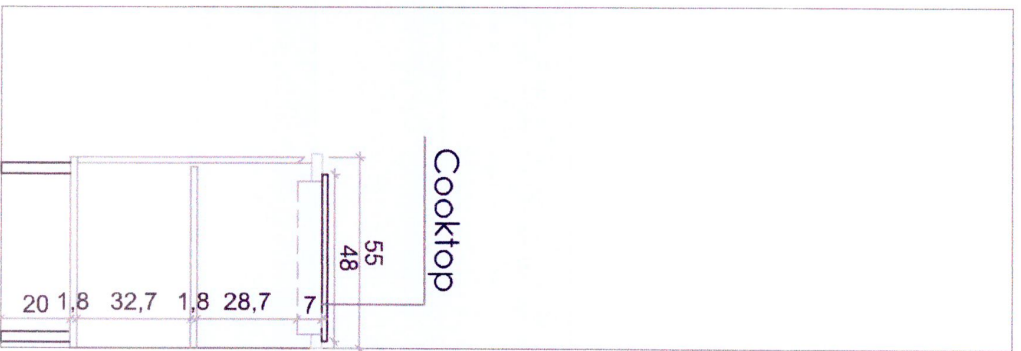

Corte 02 - Móvel 01
Esc. 1/20




Corte 03 - Móvel 01
Esc. 1/20




Corte 04 - Móvel 01
Esc. 1/20


Móvel 02: Mesa em MDF 30mm, com revestimento melamínico na cor branca. Apoios metálicos (alumínio branco) e sapata niveladora.

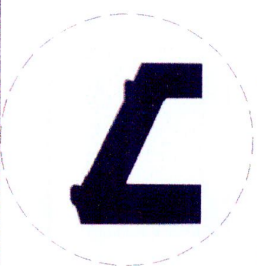



Sapata niveladora


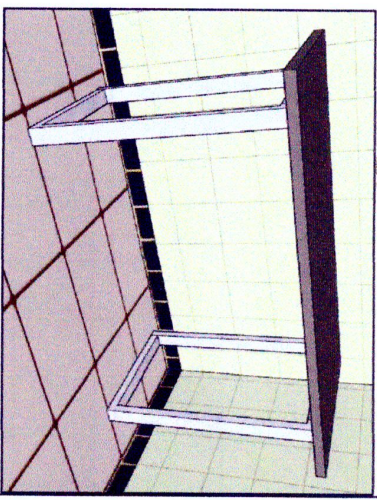


MÓVEL 2

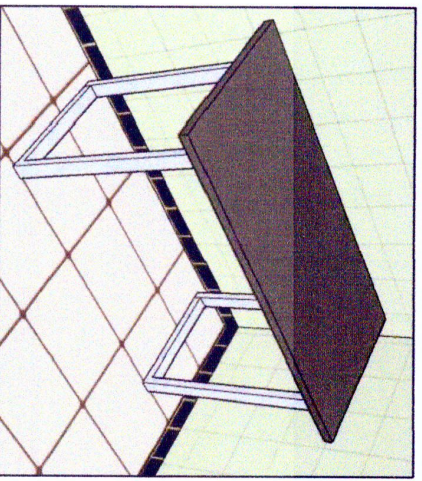

MÓVEL 2

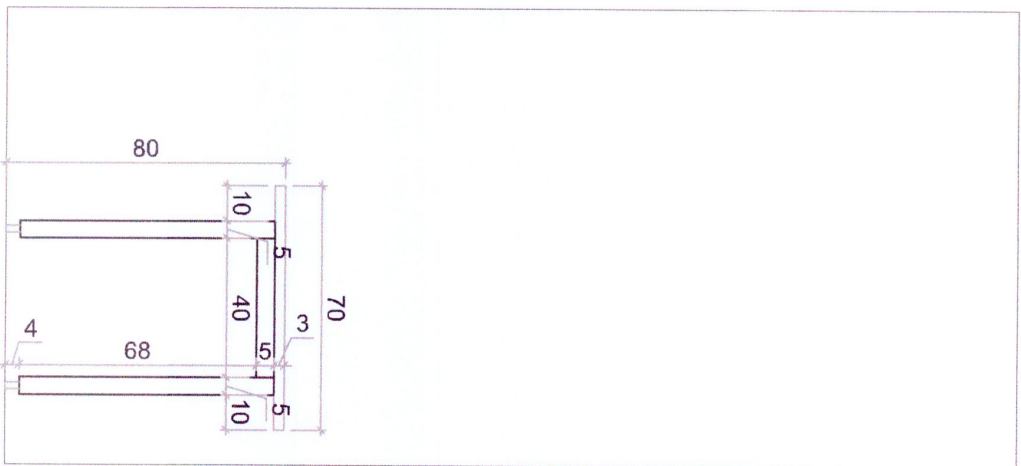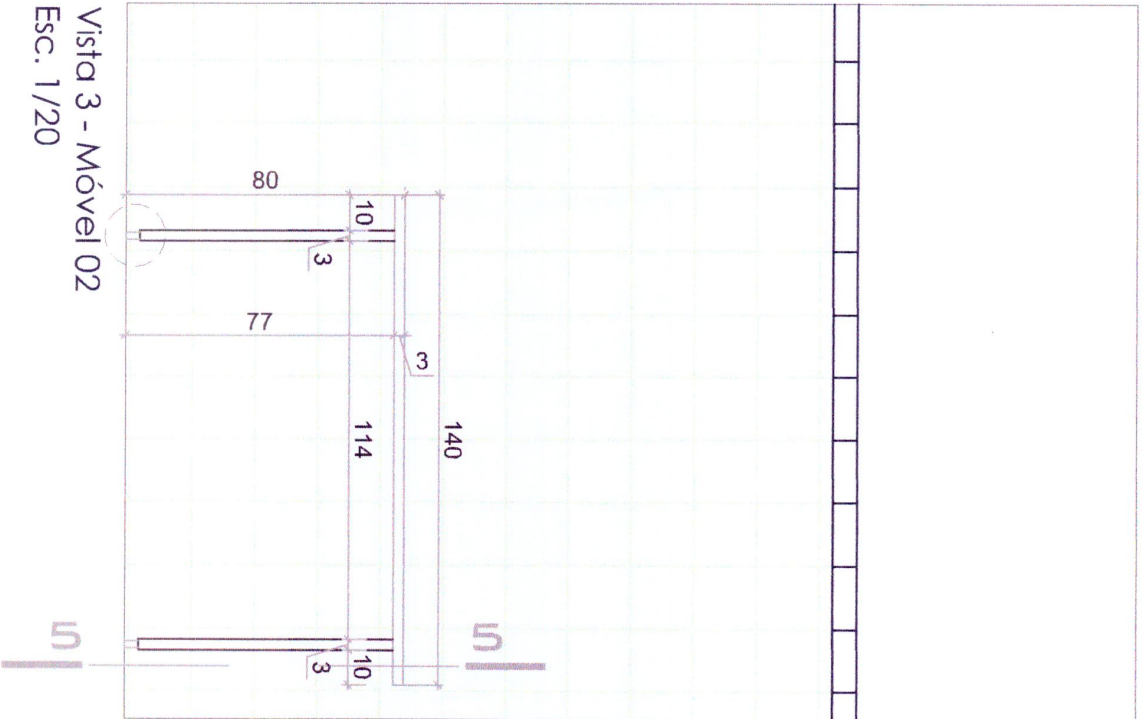

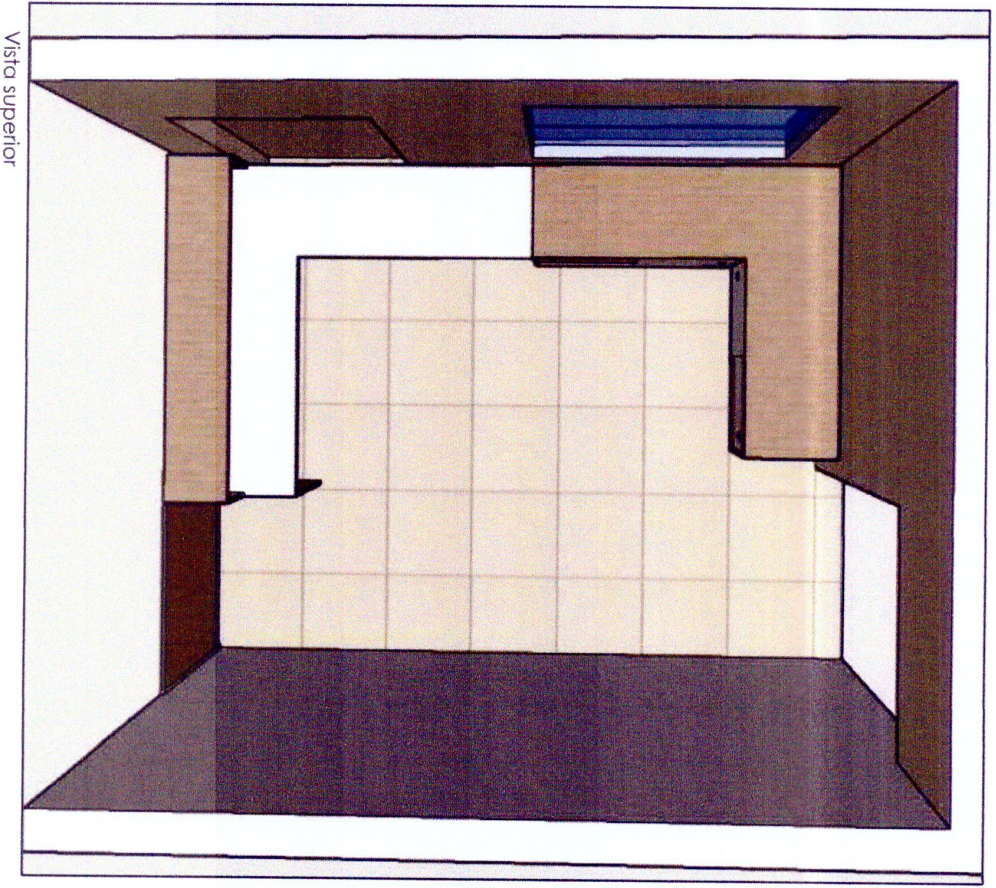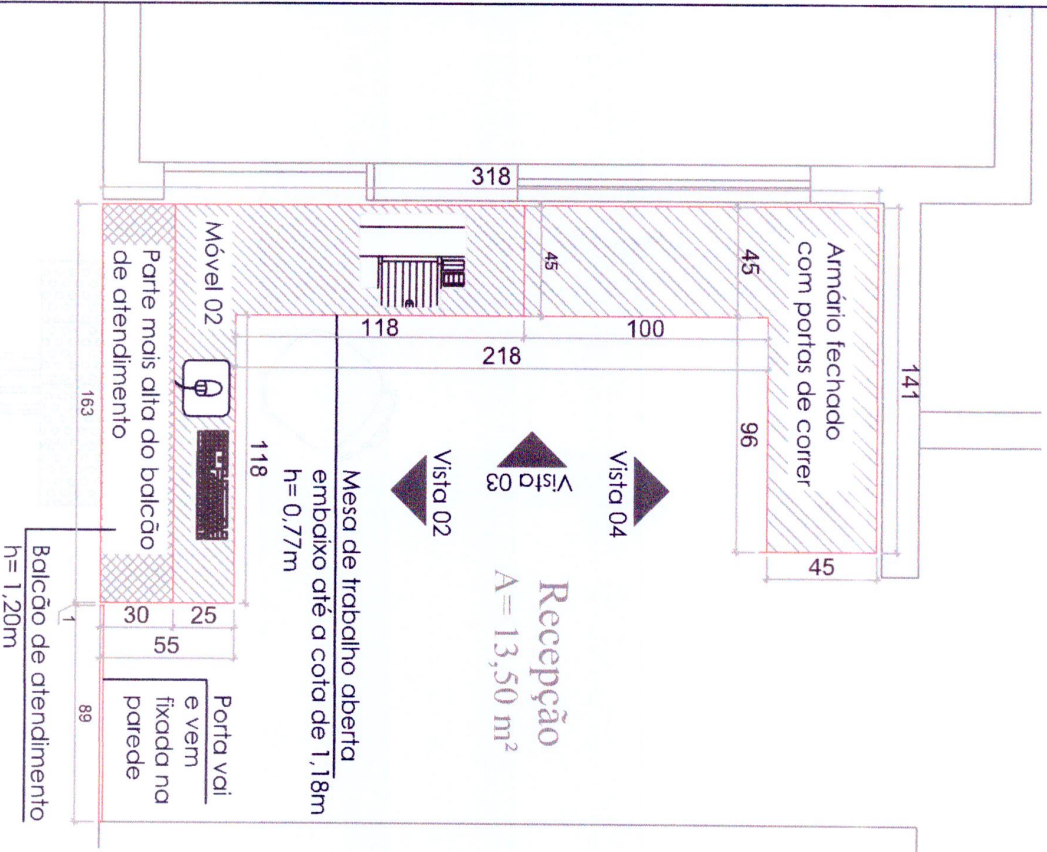


PROJETO: MOBILIÁRIO

LOCAL: POSTO DE SAÚDE IRIA LURDES DALTOÉ

DESENHADO POR: CRISTIANE

JULHO DE 2020

ESCALA: 1/25

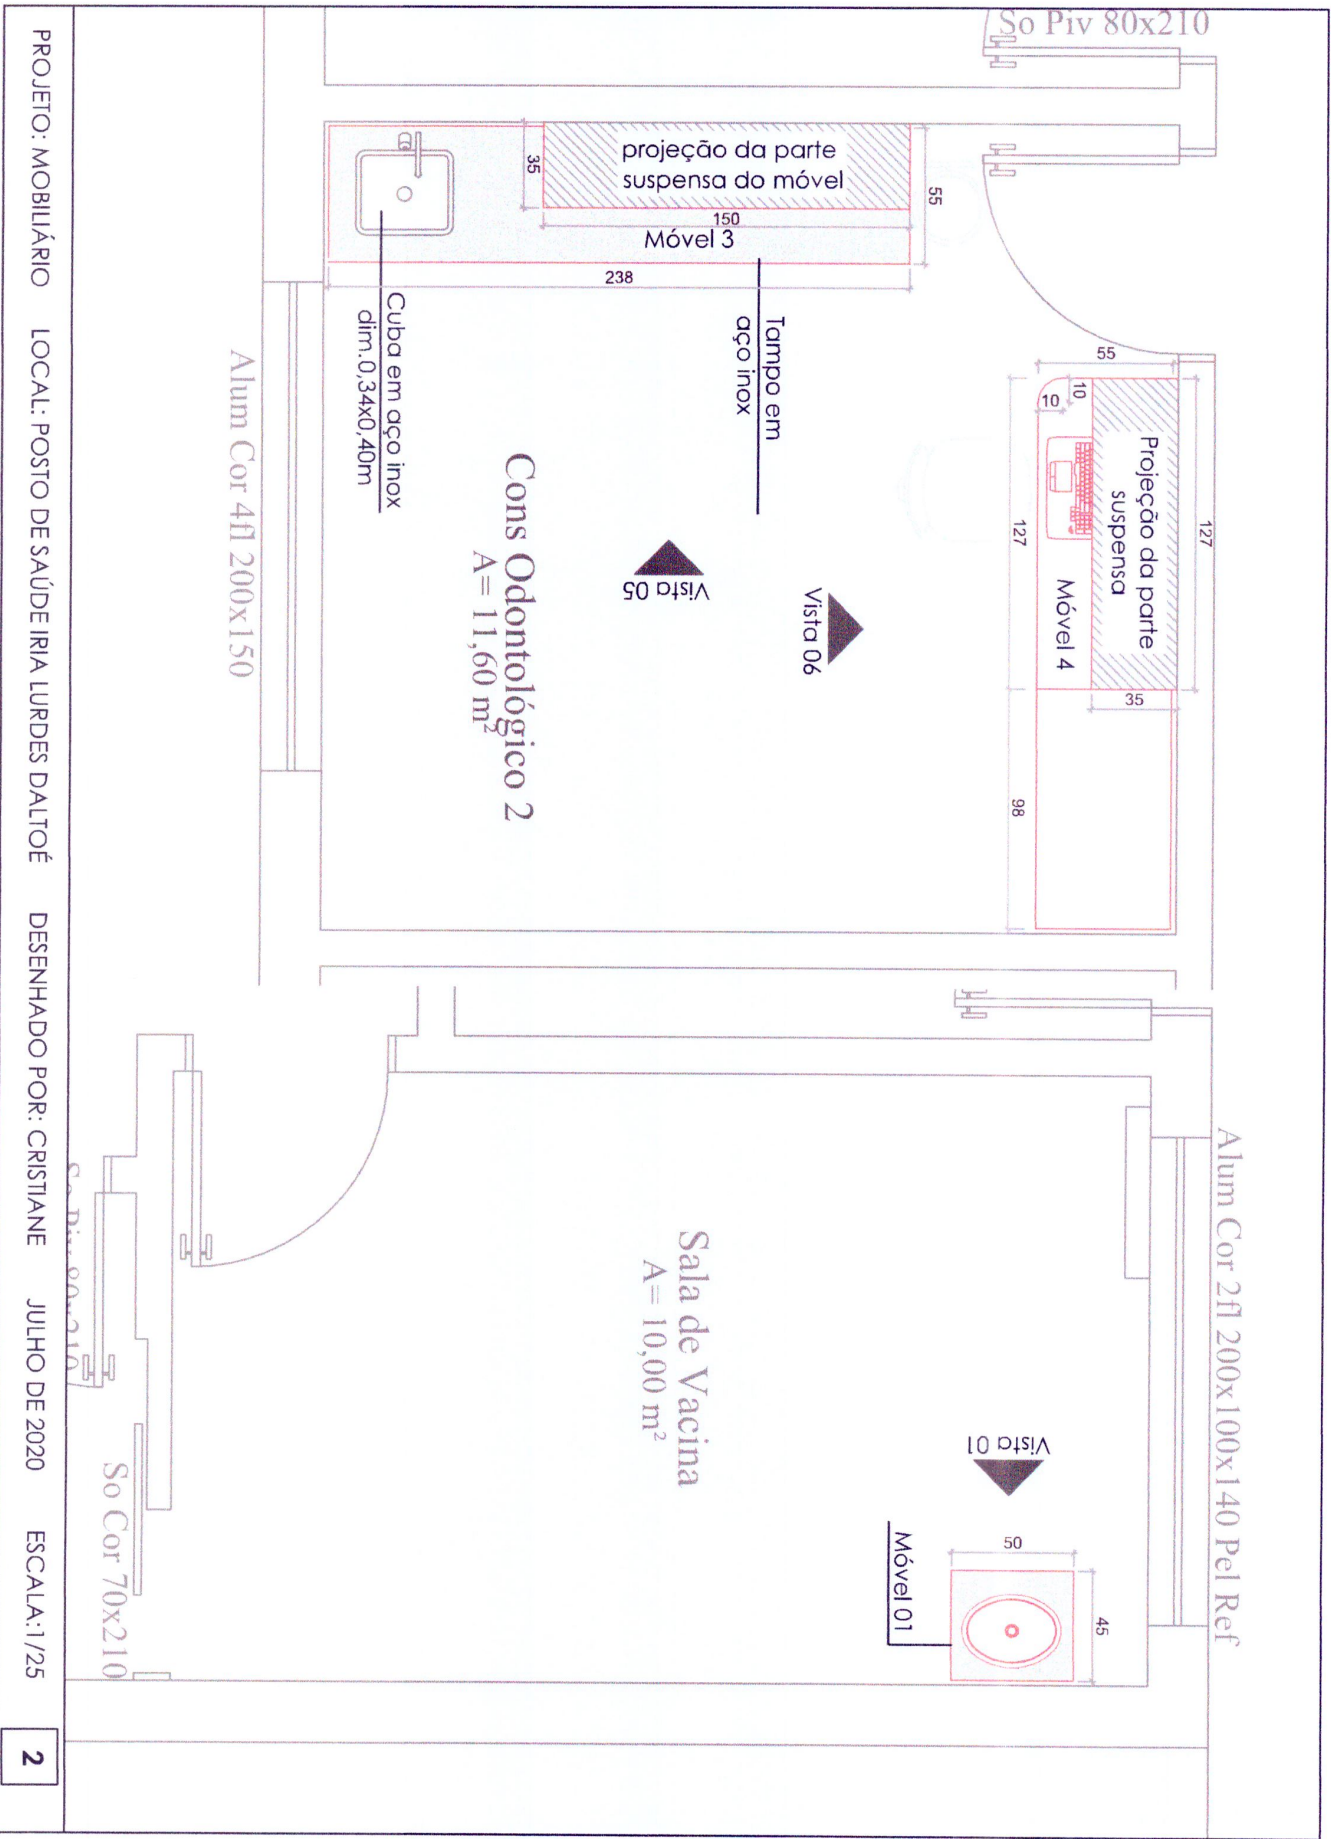


PROJETO: MOBILIÁRIO

LOCAL: POSTO DE SAÚDE IRIA LURDES DALTOÉ


DESENHADO POR: CRISTIANE

JULHO DE 2020


ESCALA: 1/25

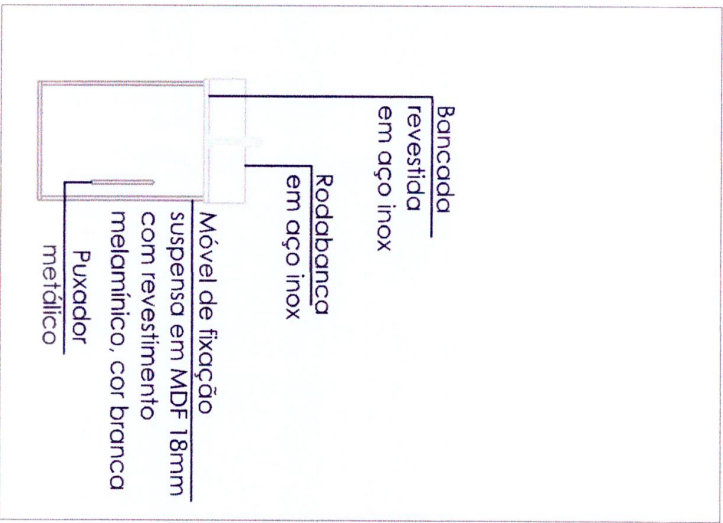


Vista 01 - Móvel 01
Esc. 1/25

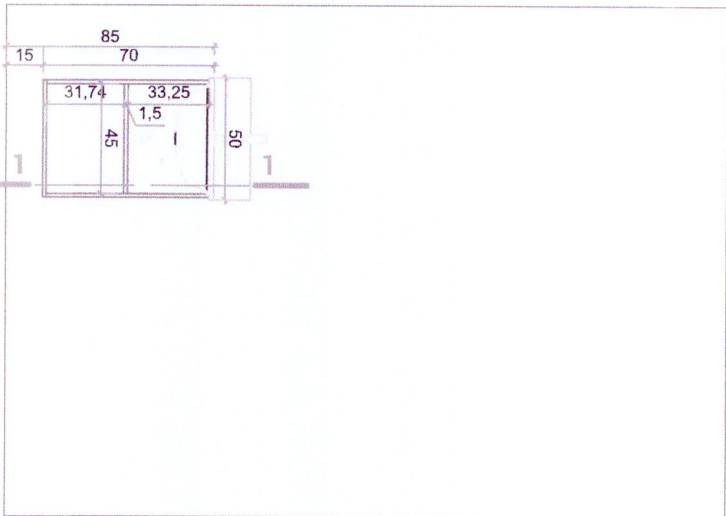


Vista interna - Móvel 01
Esc. 1/25

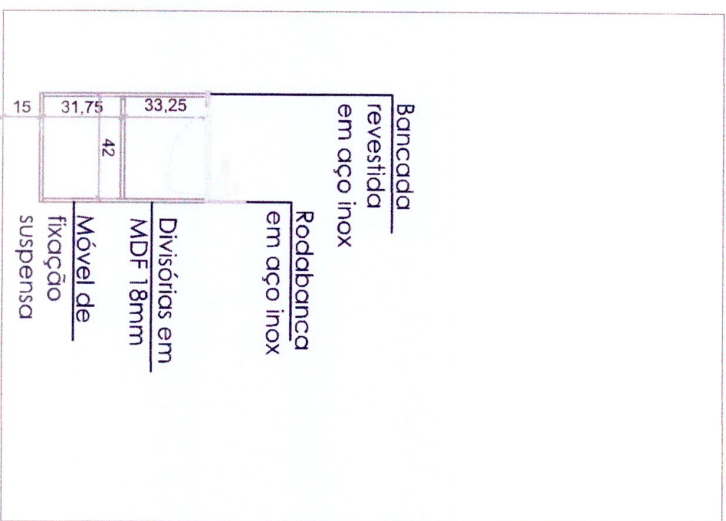


Corte 01 - móvel 1
Esc. 1/25

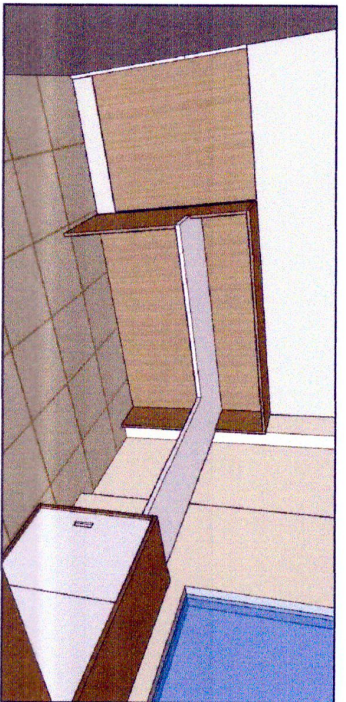


Balcão de atendimento - balcão com duas alturas

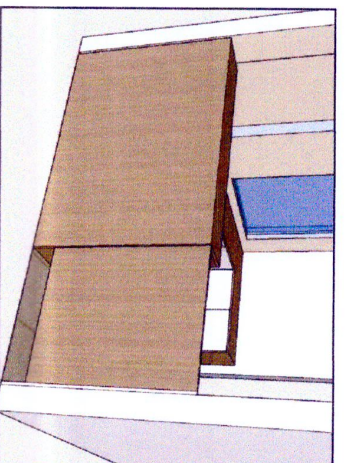


Mesa de atendimento

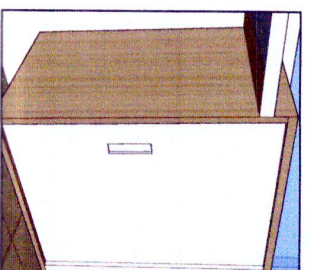


Detalhe do puxador tipo cava

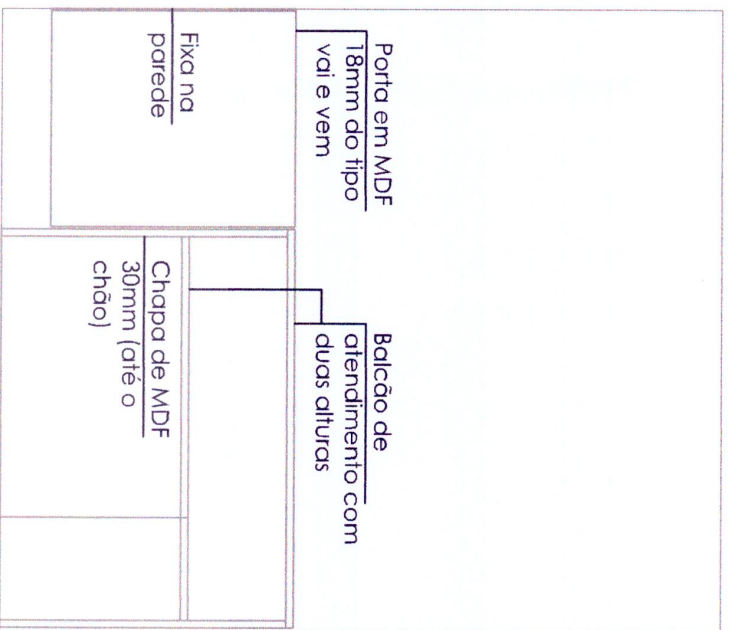


Vista 02 - Móvel 02
Esc. 1/25

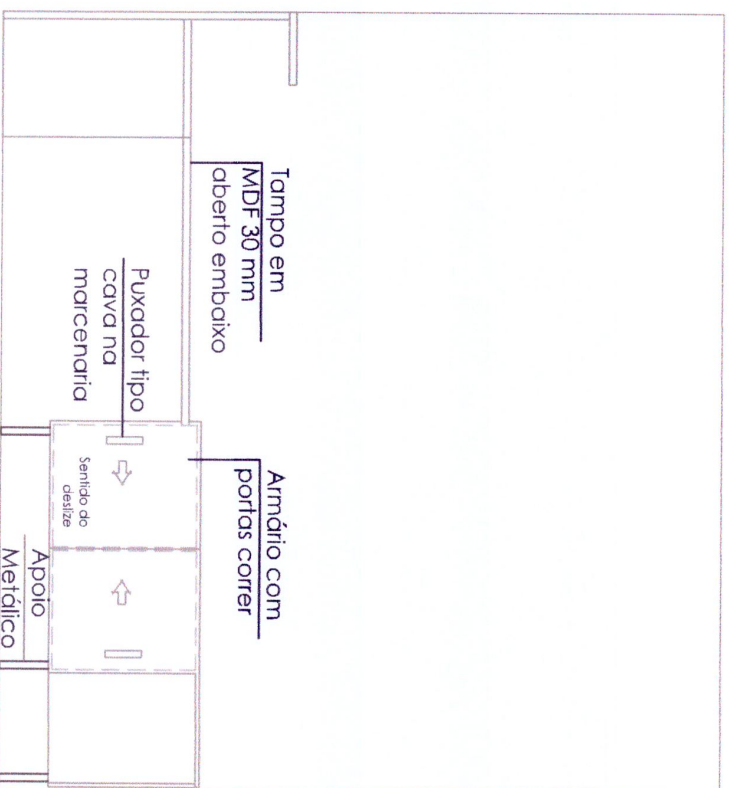


Vista 03 - Móvel 02
Esc. 1/25

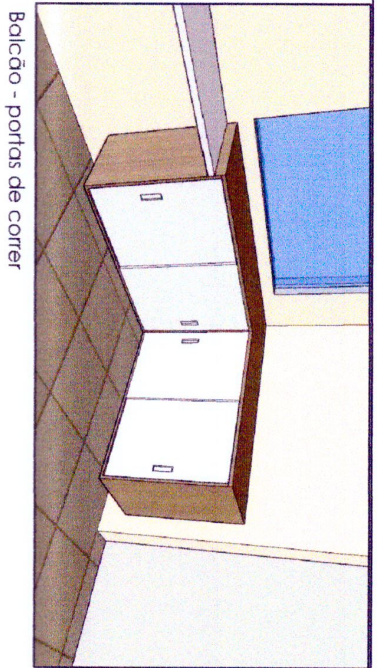


Balcão - portas de correr

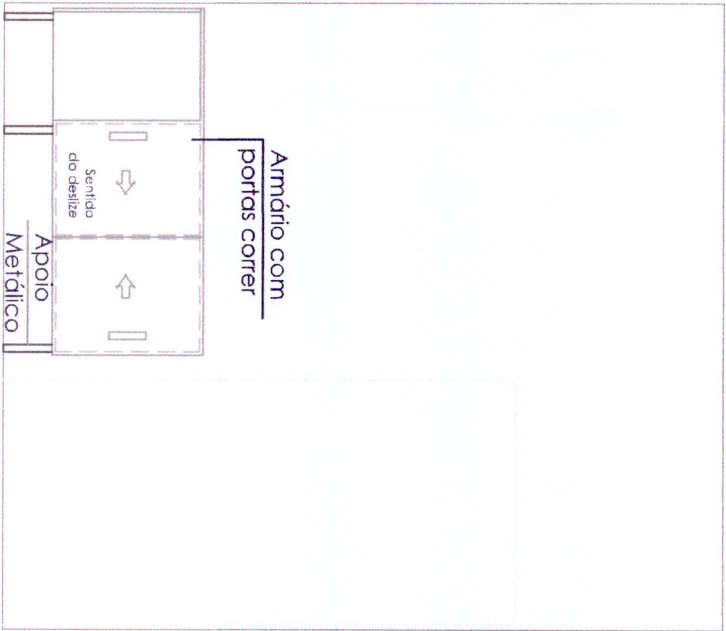


Vista 03 - Móvel 02
Esc. 1/25

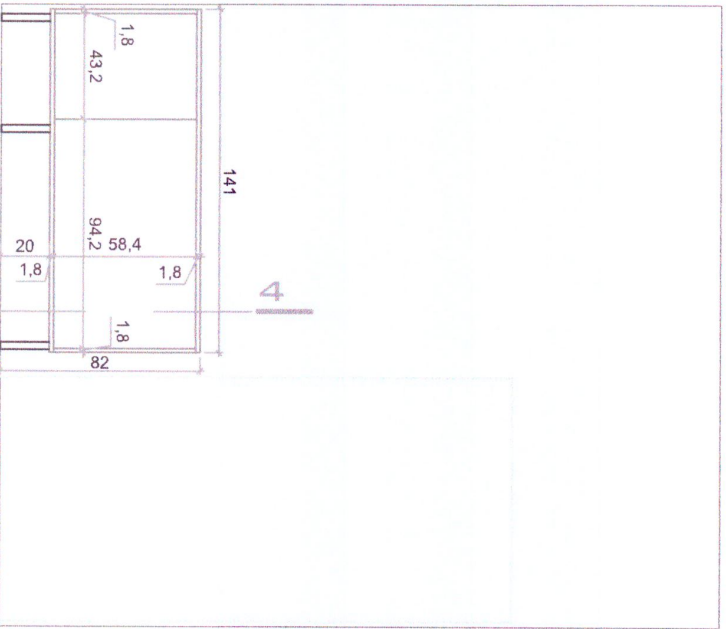


Vista interna - Móvel 02
Esc. 1/25

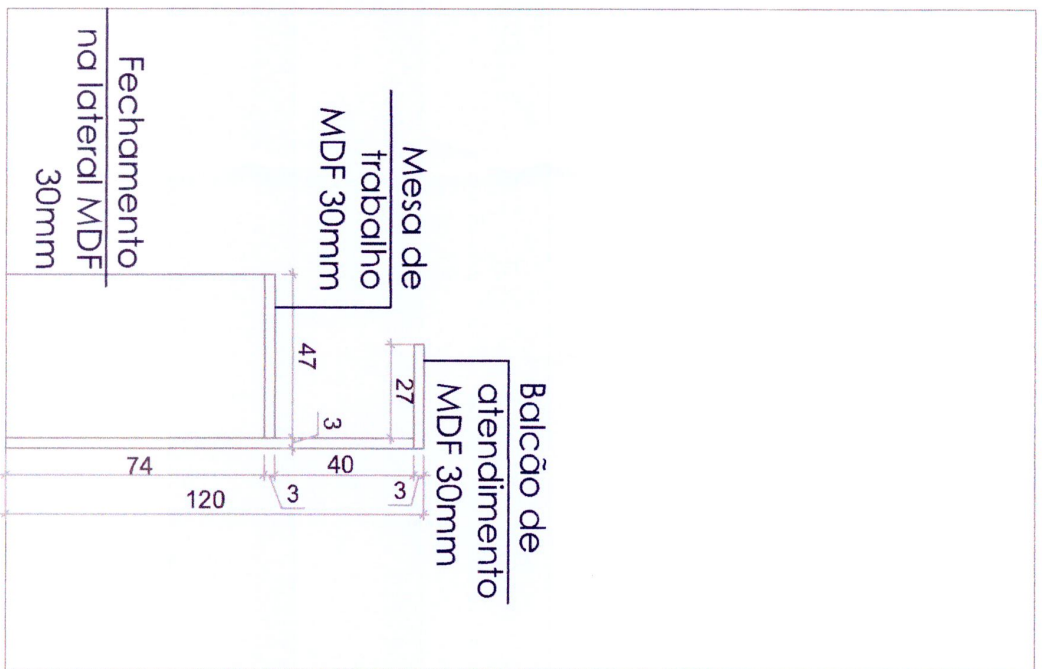





Corte 02 - Móvel 02
Esc. 1/20

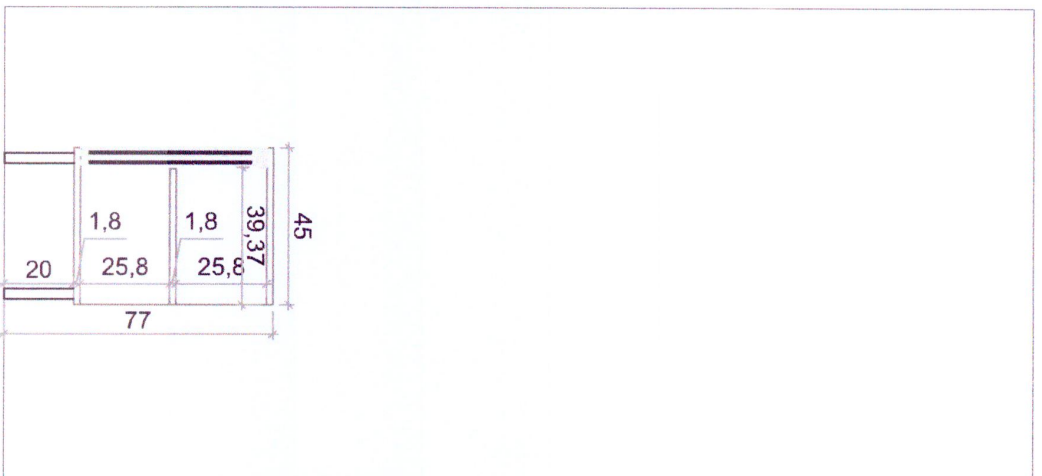

Corte 03 - Móvel 02
Esc. 1/20

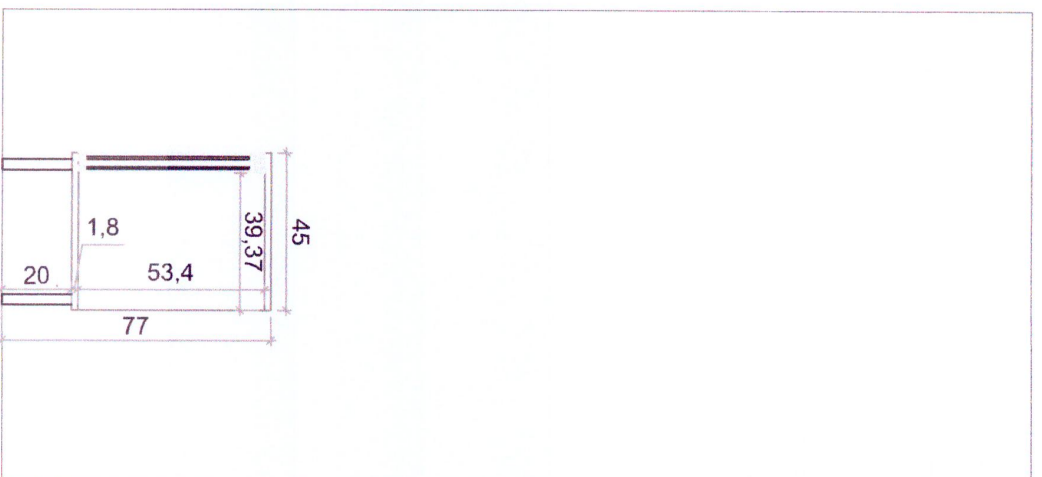


Corte 04 - Móvel 02
Esc. 1/20

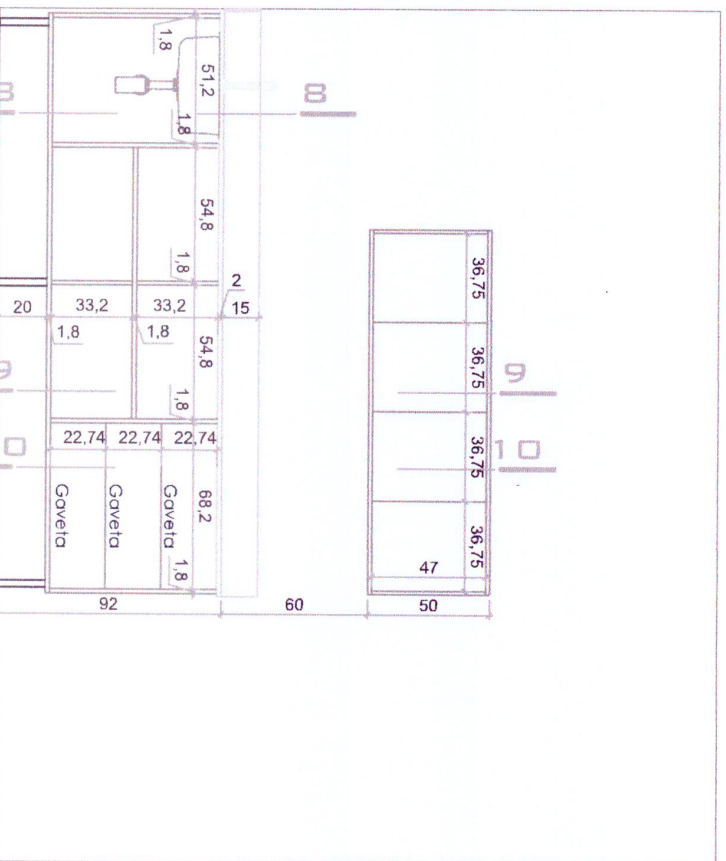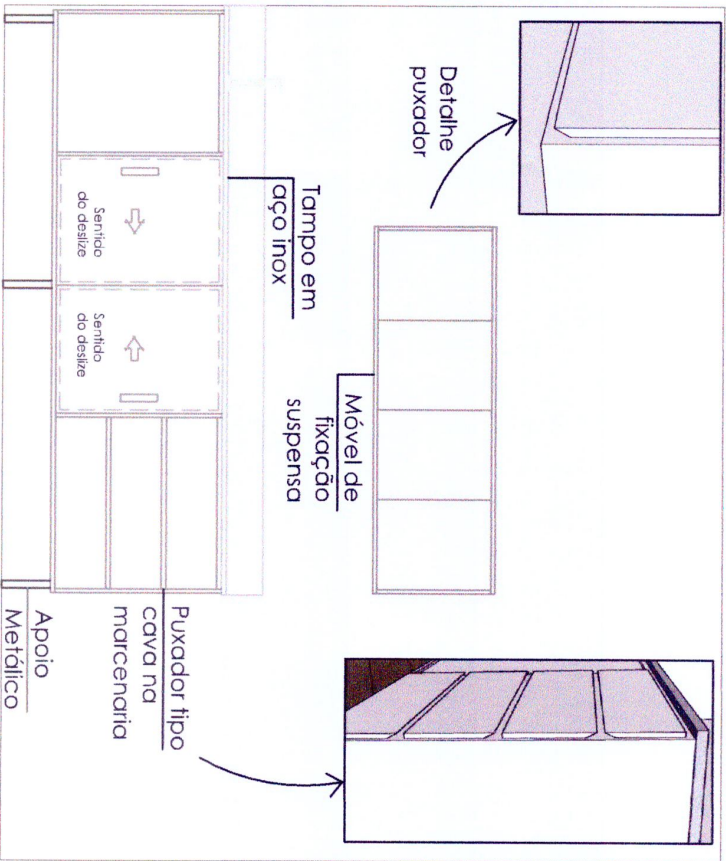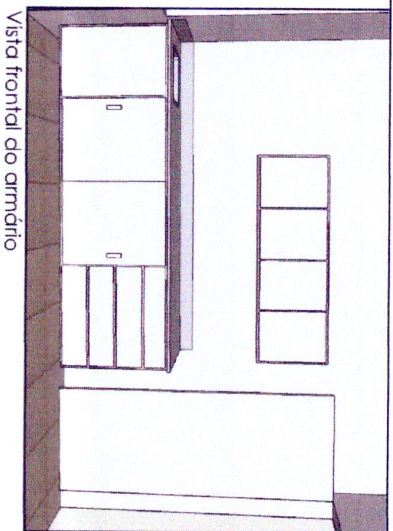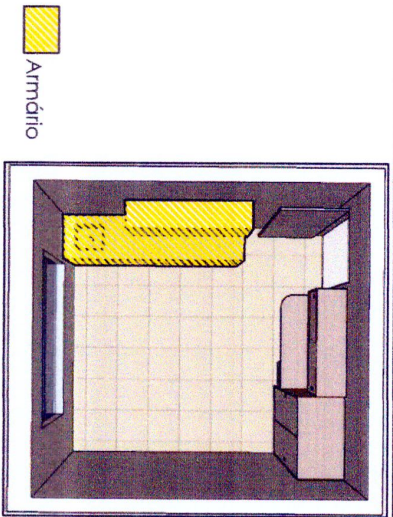


Vista 05 - Móvel 03
Esc. 1/25


Vista interna - Móvel 03
Esc. 1/25

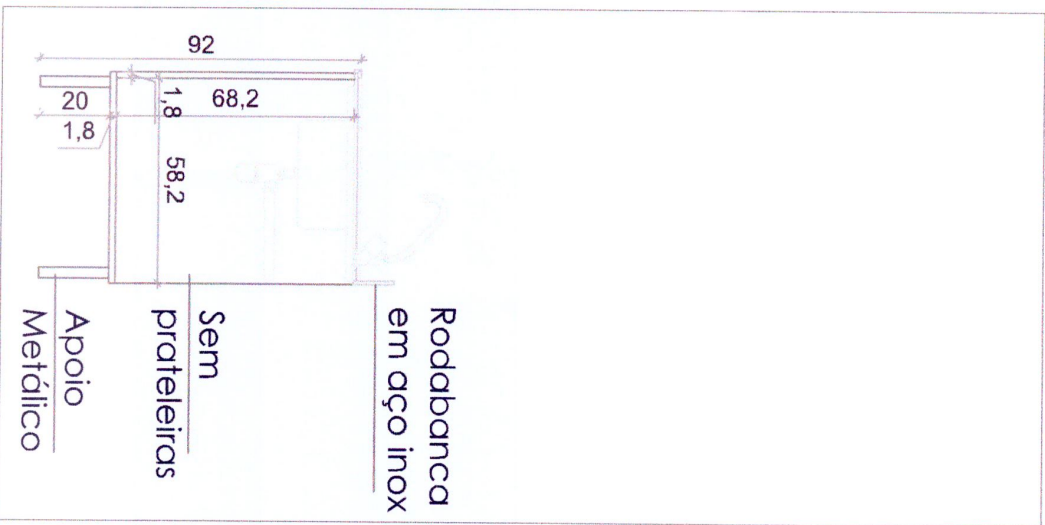


Corte 08 - Móvel 03
Esc. 1/20

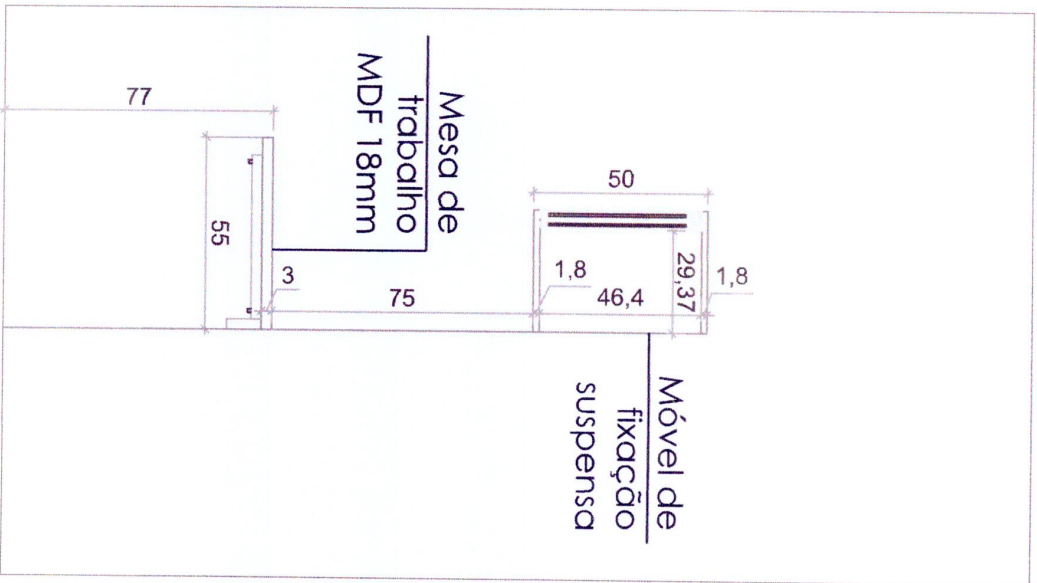


Corte 05 - Móvel 04
Esc. 1/20

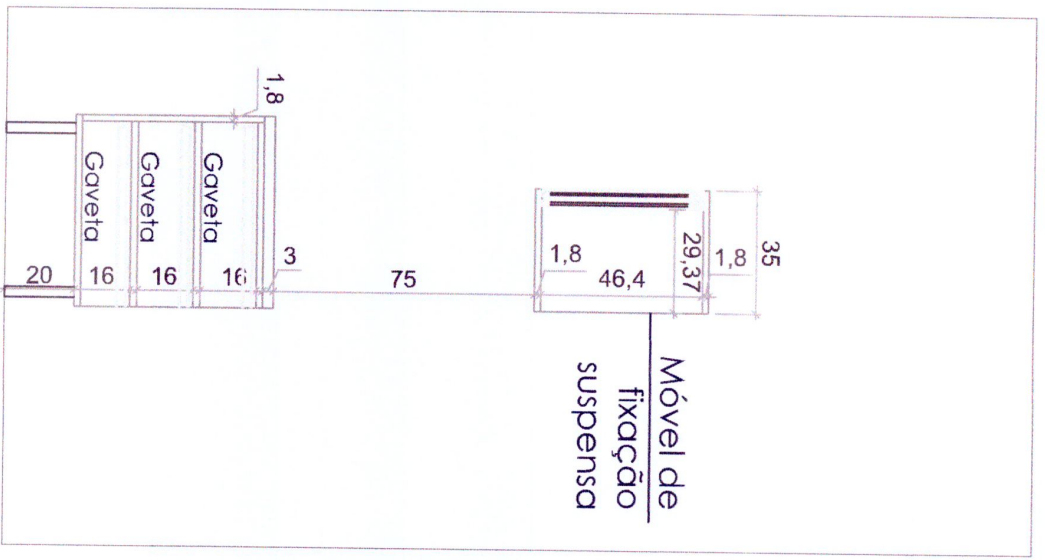


Corte 06 - Móvel 04
Esc. 1/20

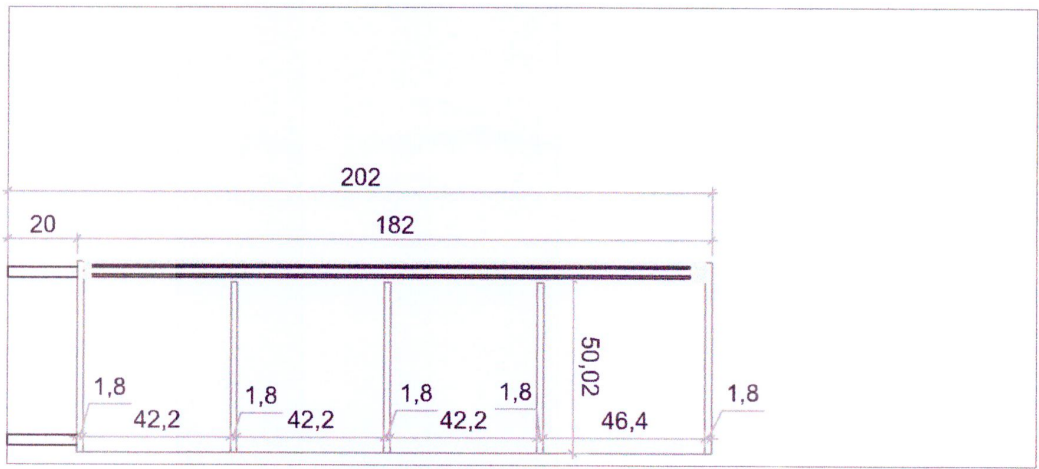

Corte 07 - Móvel 04
Esc. 1/20

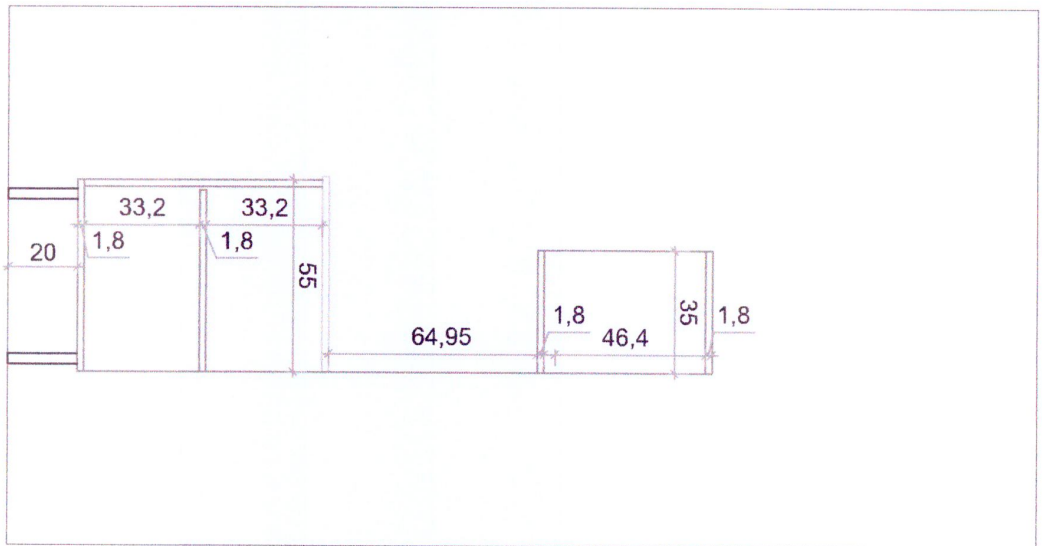

Corte 08 - Móvel 03
Esc. 1/20

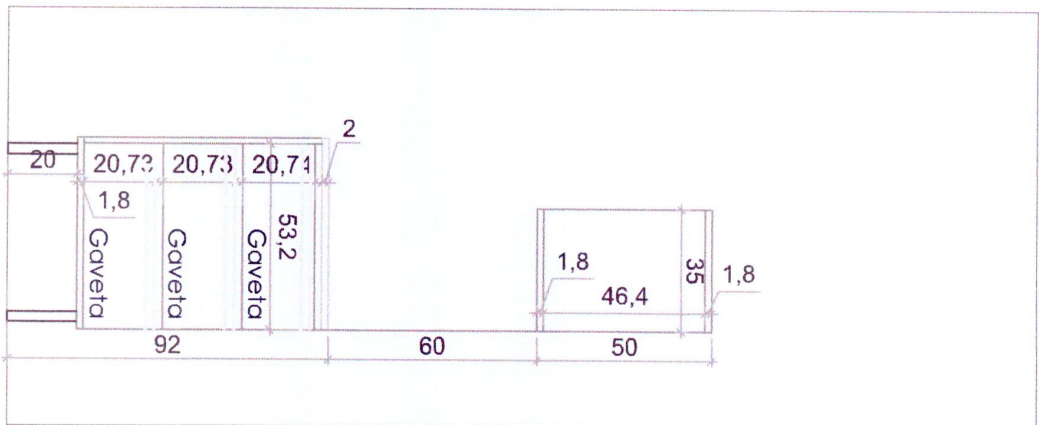

Corte 10 - Móvel 03
Esc. 1/20