


PLANTA BAIXA
ESC. 1/50


CONSULTÓRIO
ODONTOLÓGICO

LOCAL	UBS ITAJUBÁ	*MEDIDAS EM MILÍMETROS	ESCALA	ÁREAM ²
REFERÊNCIA	MÓVEIS COPA	DESENHADO POR: CRISTIANE PREVIDE	DATA JULHO/2020	PRANCHA 01 20

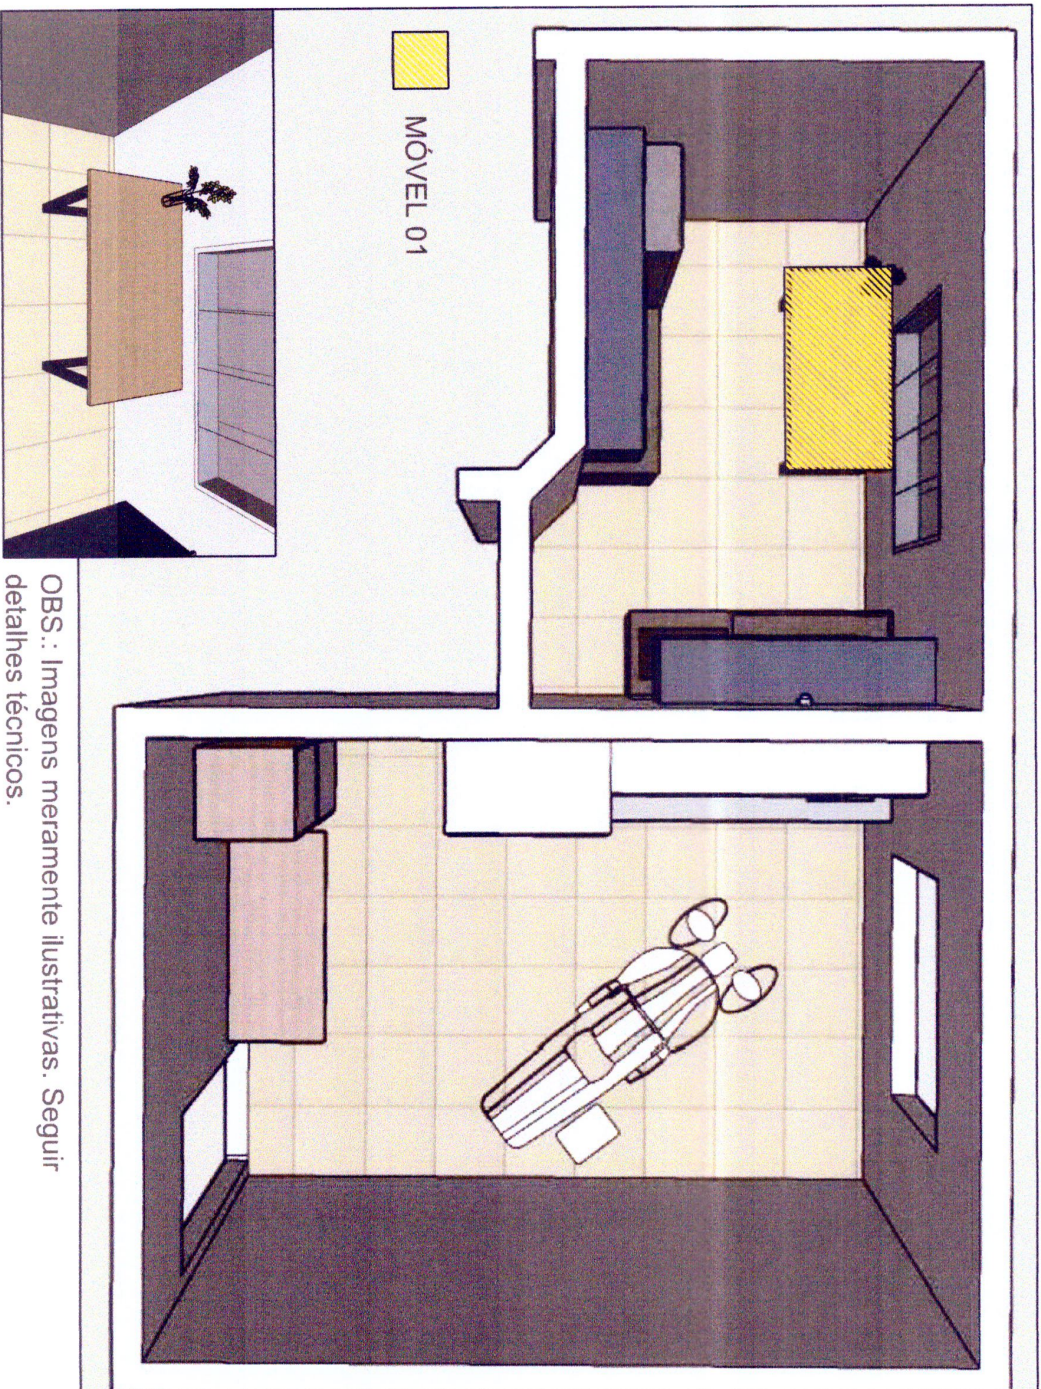


MÓVEL 01

PERSPECTIVA

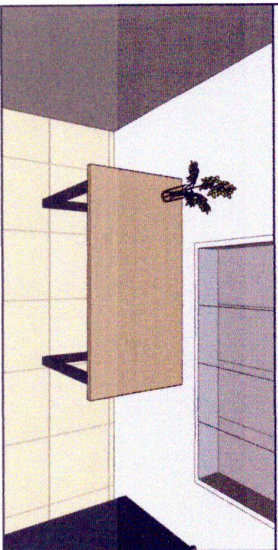

OBS.: Imagens meramente ilustrativas. Seguir detalhes técnicos.


LOCAL	UBS ITAJUBÁ	ESCALA	ÁREAM ²
REFERÊNCIA	MÓVEIS COPA	*MEDIDAS EM MILÍMETROS	
	DESENHADO POR: CRISTIANE PREVIDE	DATA JULHO/2020	PRANCHA 02 20

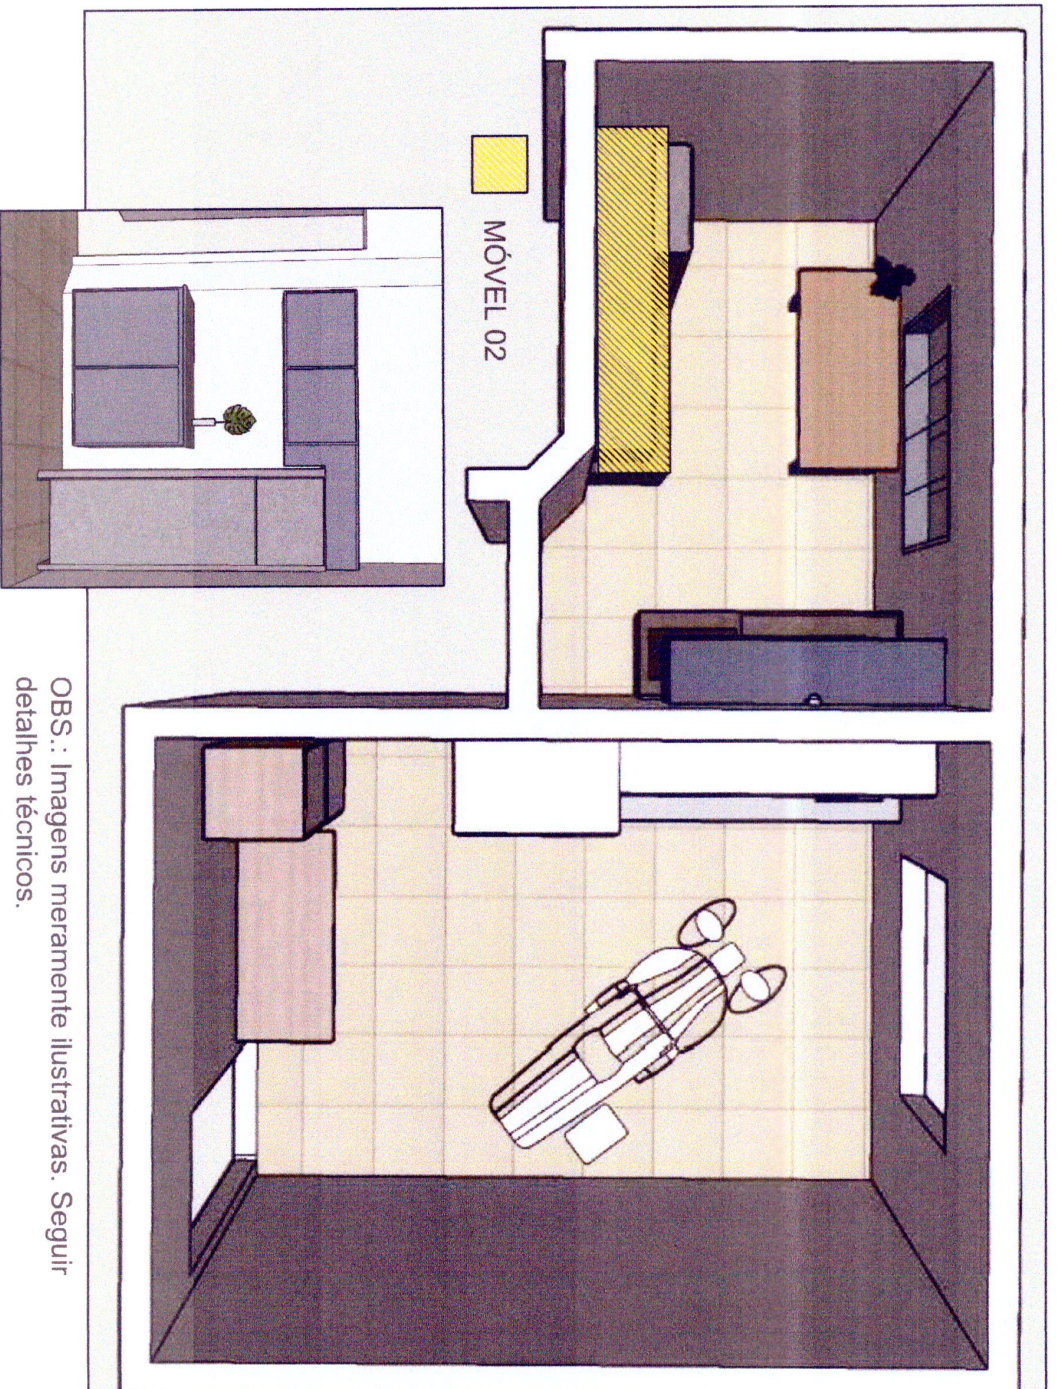

PERSPECTIVA

OBS.: Imagens meramente ilustrativas. Seguir detalhes técnicos.

LOCAL	UBS ITAJUBÁ	ESCALA	ÁREAM²
REFERÊNCIA	MÓVEIS COPA	*MEDIDAS EM MILÍMETROS	
		DESENHADO POR:	PRANCHA
		CRISTIANE PREVIDE	03 20
		DATA	
		JULHO/2020	

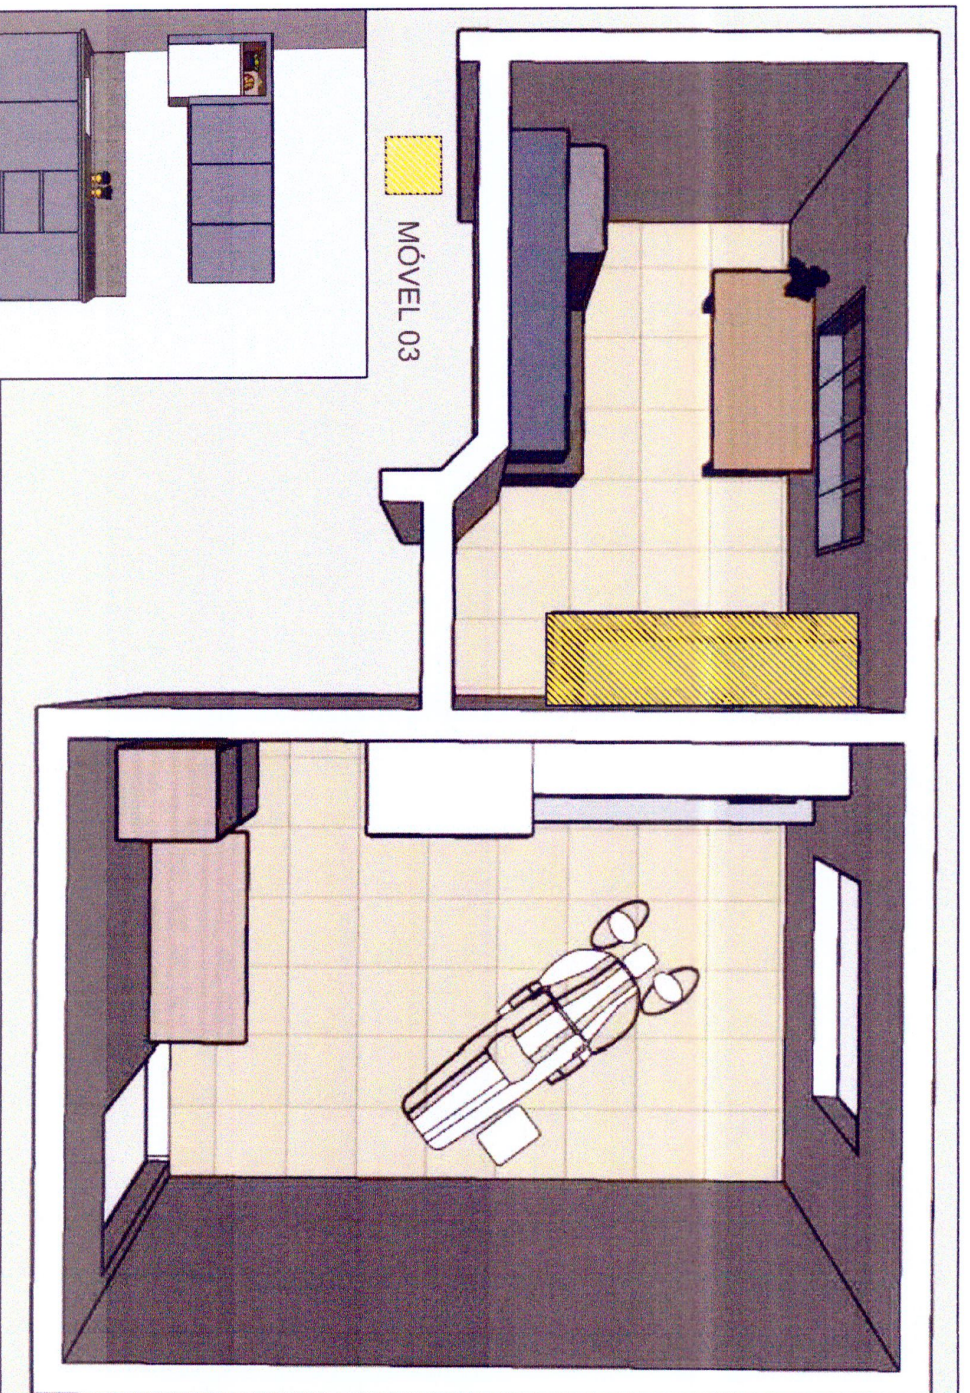

PERSPECTIVA


OBS.: Imagens meramente ilustrativas. Seguir detalhes técnicos.

LOCAL
UBS ITAJUBÁ
REFERENCIA
MÓVEIS COPA

*MEDIDAS EM MILÍMETROS
DESENHADO POR:
CRISTIANE PREVIDE

ESCALA
DATA
JULHO/2020

ÁREAM²
PRANCHA
04 | 20

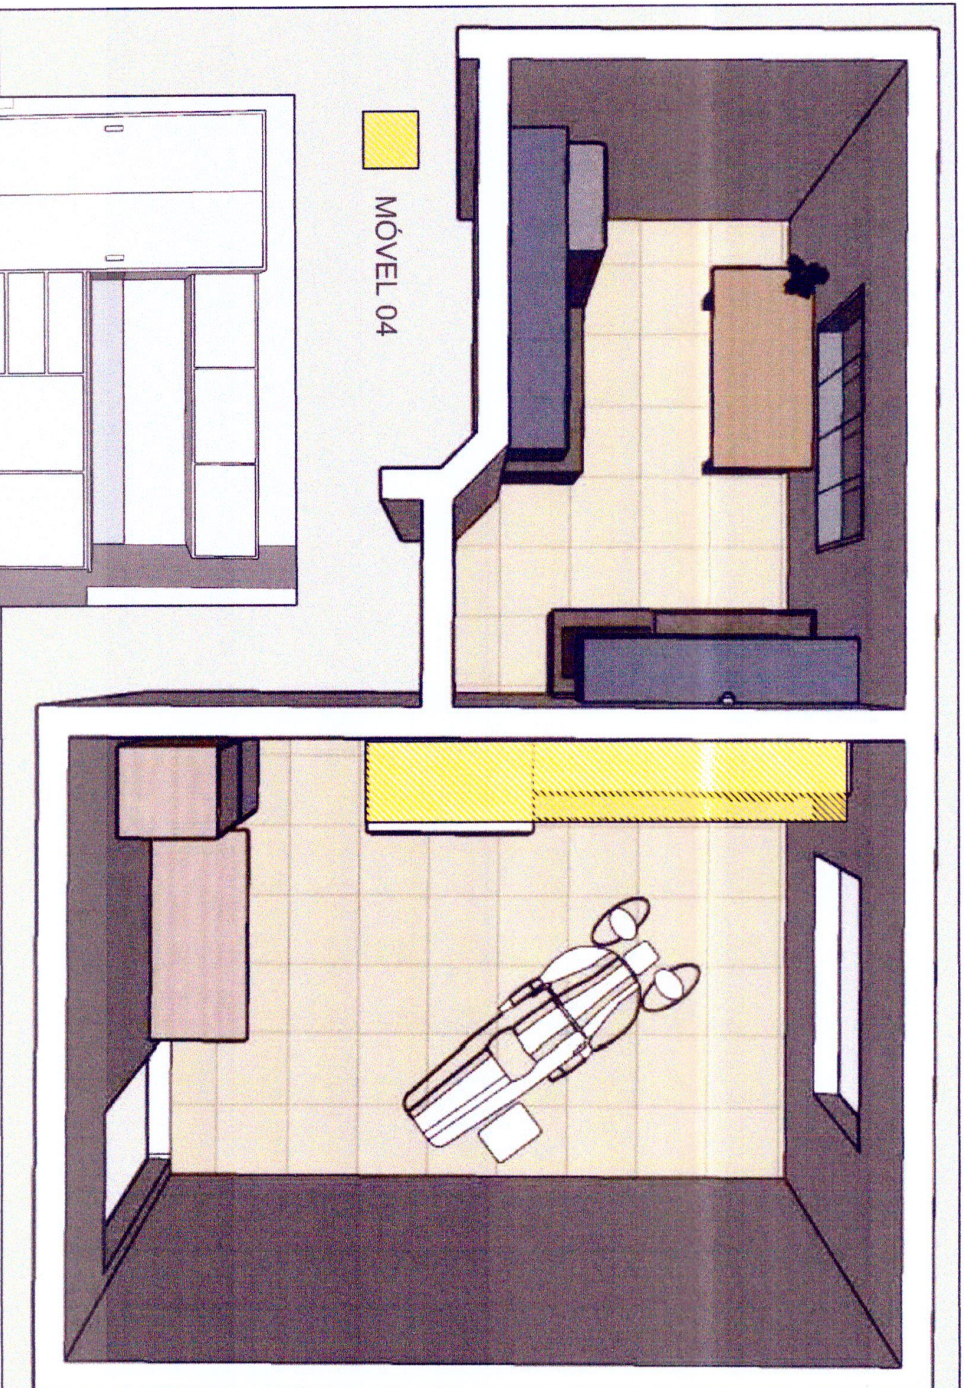

PERSPECTIVA



MÓVEL 04


OBS.: Imagens meramente ilustrativas. Seguir detalhes técnicos.

LOCAL
UBS ITAJUBÁ
REFERENCIA
MÓVEIS COPA

*MEDIDAS EM MILÍMETROS
DESENHADO POR:
CRISTIANE PREVIDE

ESCALA
DATA
JUNHO/2020

ÁREAS
PRANCHA
05 | 20

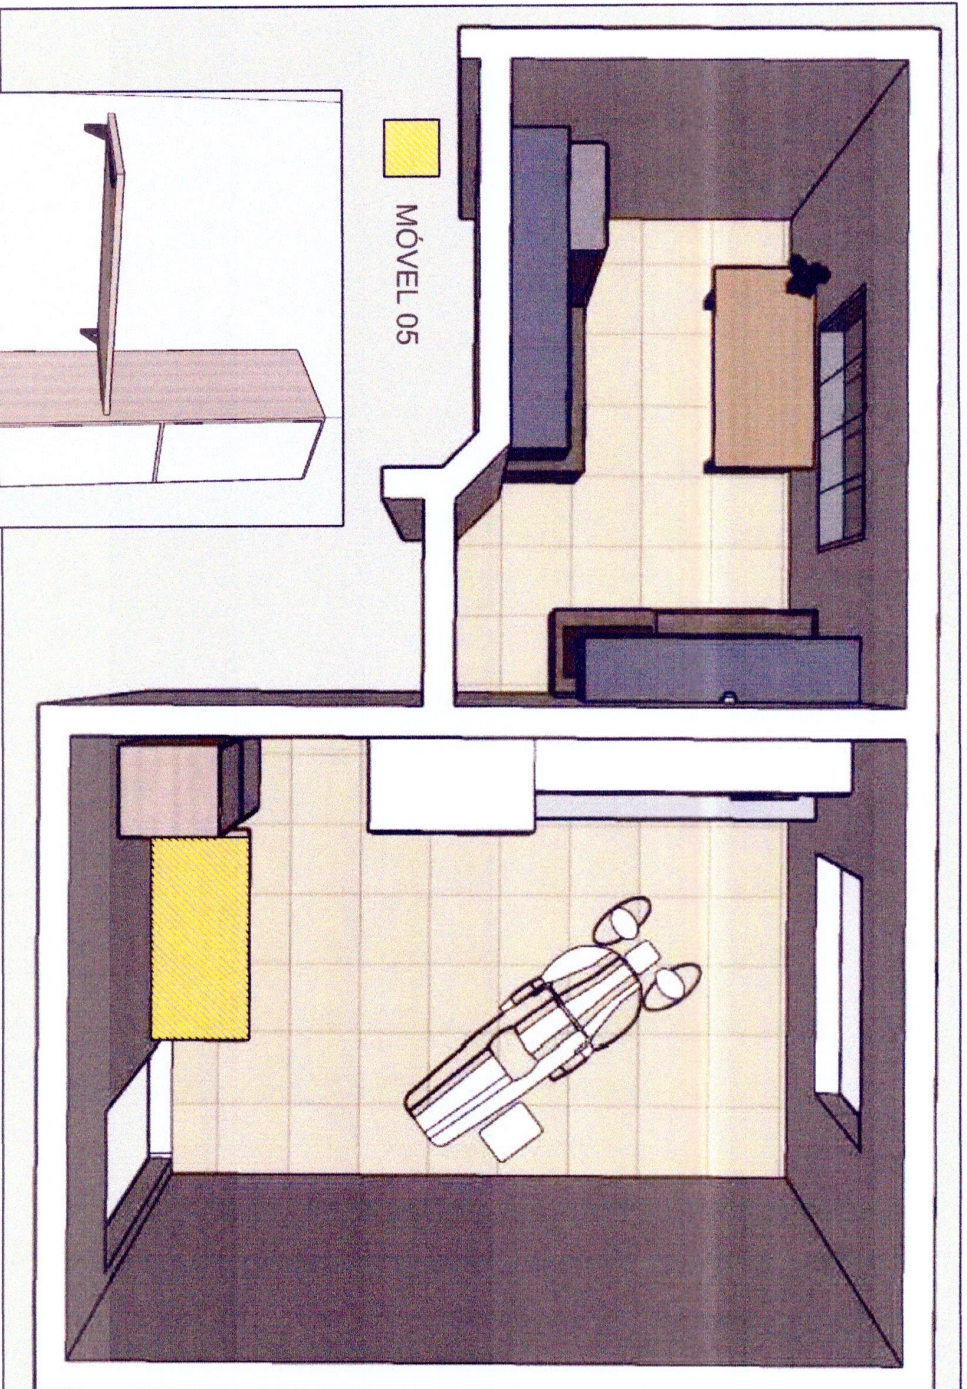


PERSPECTIVA



MÓVEL 05

OBS.: Imagens meramente ilustrativas. Seguir detalhes técnicos.

LOCAL	UBS ITAJUBÁ	*MEDIDAS EM MILÍMETROS	ESCALA	ÁREA/M²
REFERENCIA	MÓVEIS COPA	DESENHADO POR: CRISTIANE PREVIDE	DATA JUNHO/2020	PRANCHA 06 20

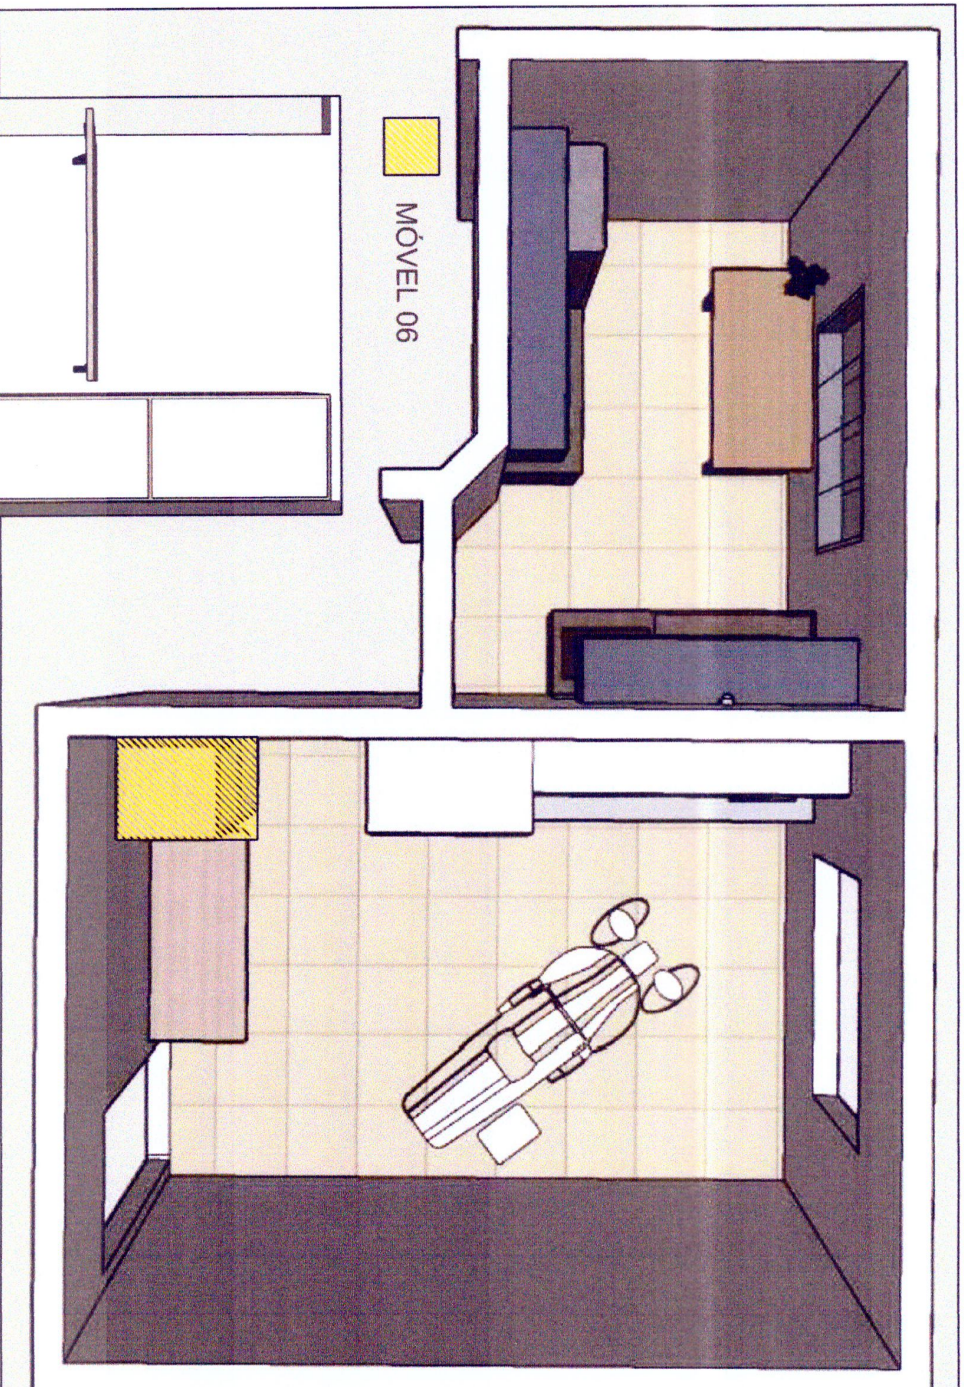

PERSPECTIVA


MÓVEL 06

OBS.: Imagens meramente ilustrativas. Seguir detalhes técnicos.

LOCAL	UBS ITAJUBÁ	ESCALA	AREAMP
REFERENCIA	MÓVEIS COPA	*MEDIDAS EM MILÍMETROS	
		DESENHADO POR:	
		CRISTIANE PREVIDE	
		DATA	PRANCHA
		JULHO/2020	07 20



Sapata
niveladora

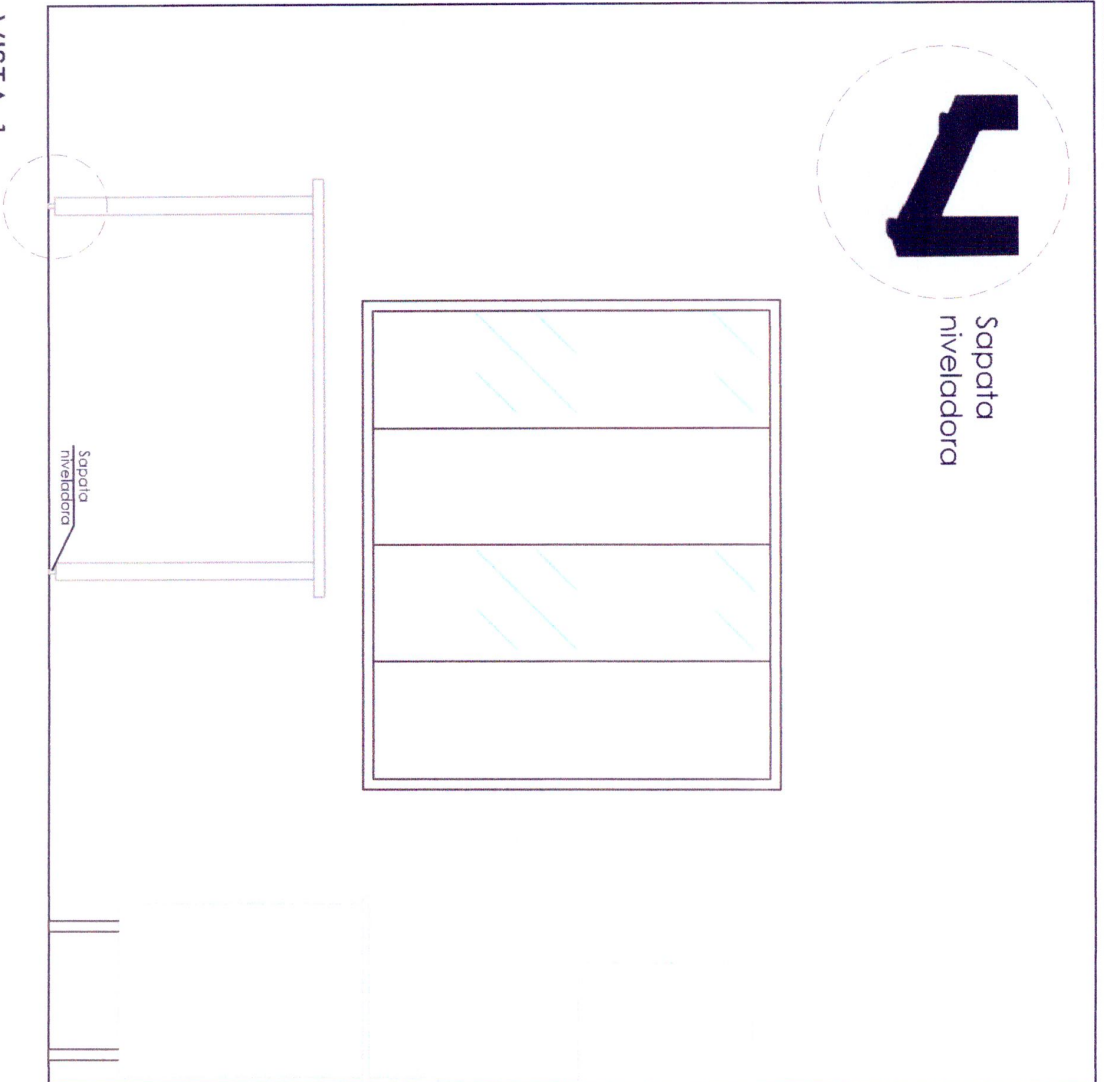


VISTA 1
ESC. 1/50

LOCAL
UBS ITAJUBÁ
REFERENCIA
MÓVEIS COPA


DESENHADO POR:
CRISTIANE PREVIDE

ESCALA
DATA
JULHO/2020
PRANCHA
08 | 20
ÁREAM²

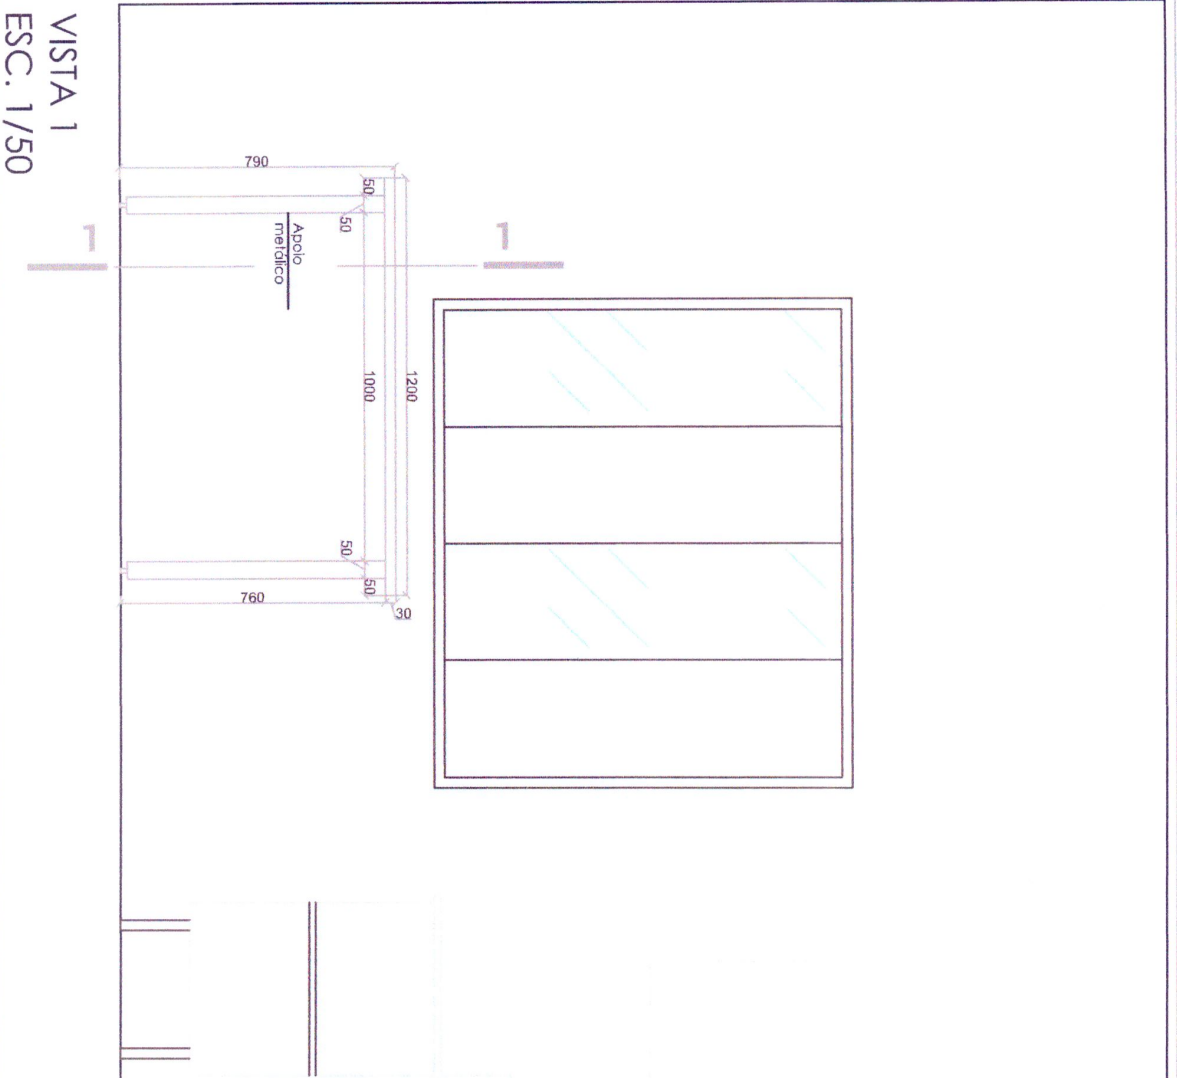

VISTA 1
ESC. 1/50

LOCAL	UBS ITAJUBÁ	ESCALA	AREAM ²
REFERÊNCIA	MÓVEIS COPA	DESENHADO POR:	PRANCHA
		CRISTIANE PREVIDE	09 20
		*MEDIDAS EM MILÍMETROS	
		DATA	
		JULHO/2020	

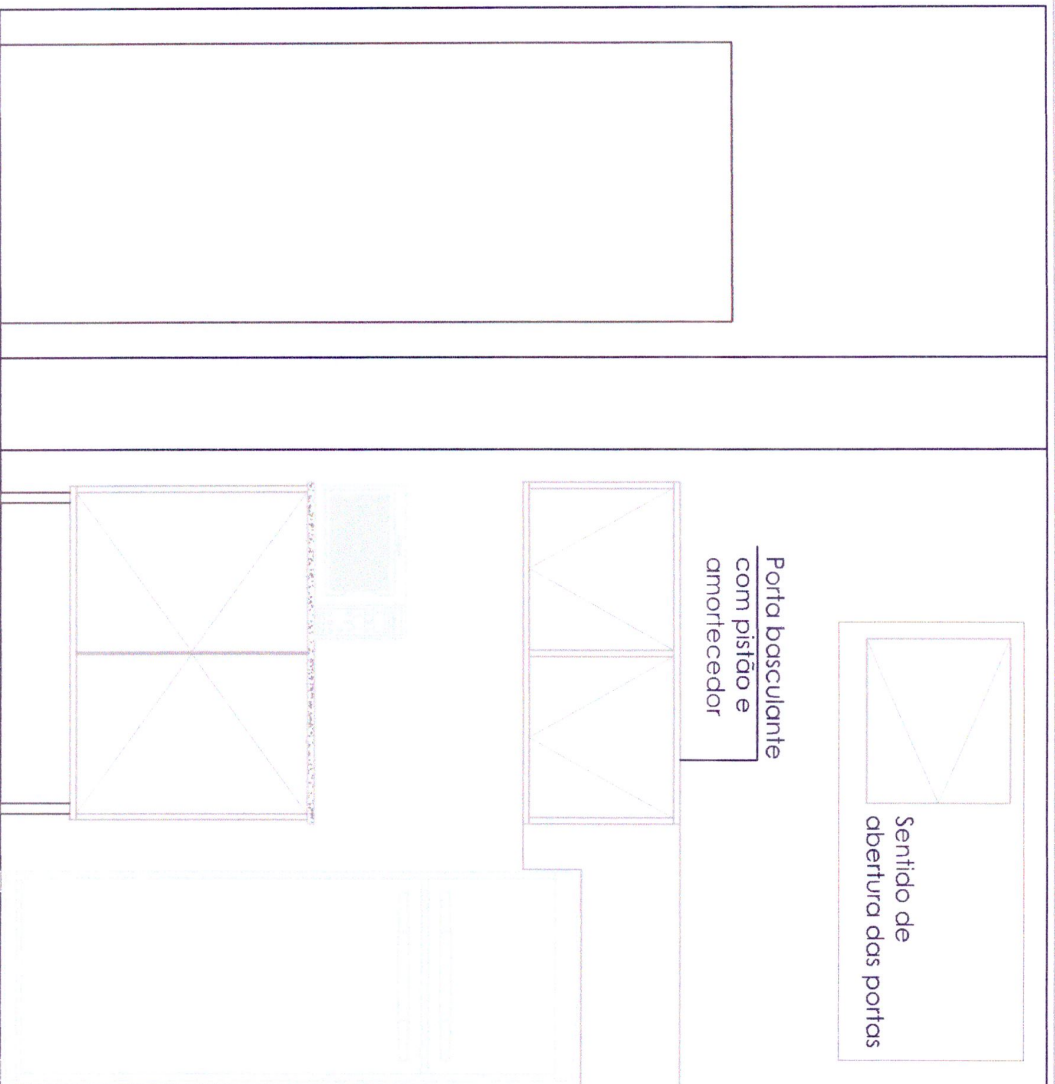


VISTA 2
ESC. 1/50

LOCAL
UBS ITAJUBÁ
REFERÊNCIA
MÓVEIS COPA

DESENHADO POR:
CRISTIANE PREVIDE


ESCALA
DATA
JULHO/2020

ÁREAM²
PRANCHA
10 | 20

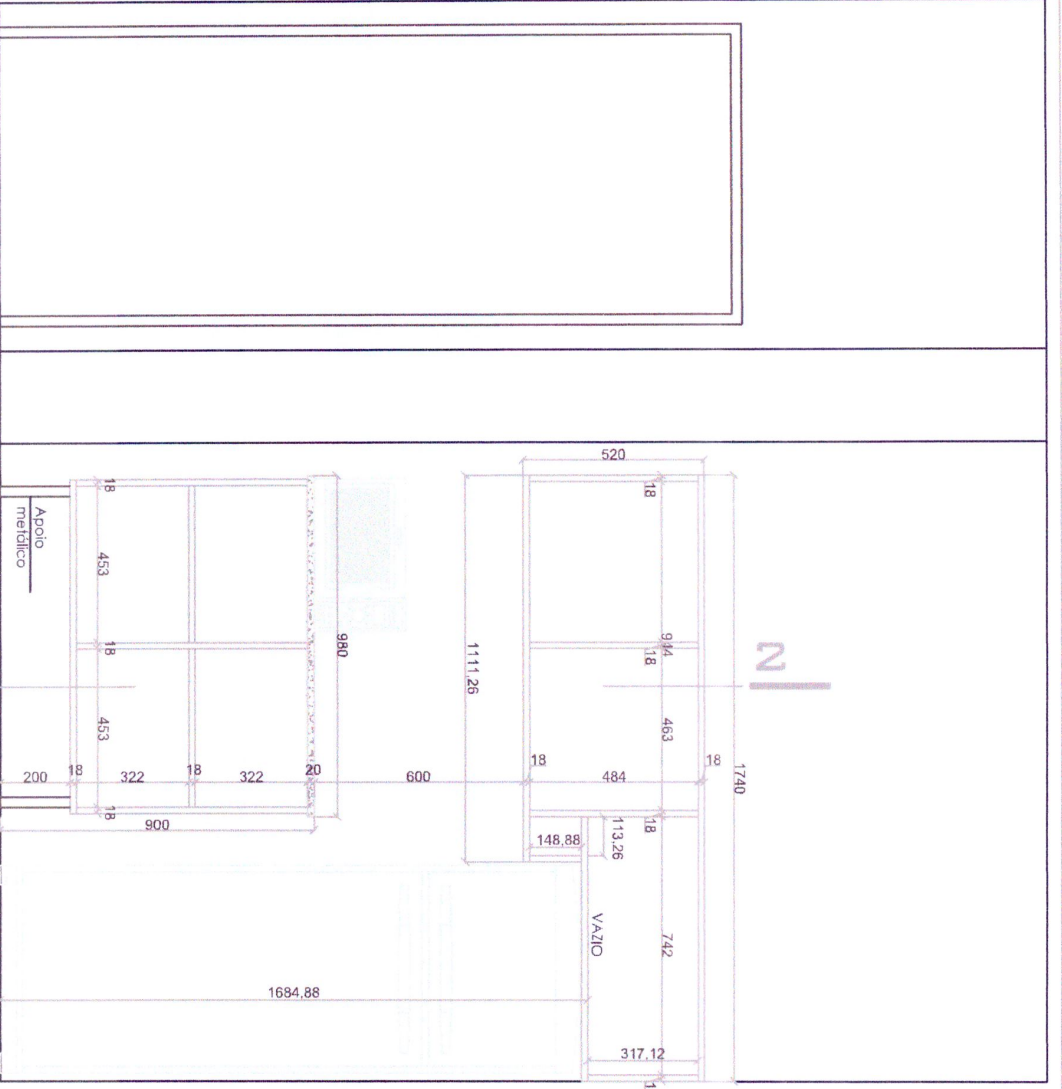

VISTA 2
ESC. 1/50

LOCAL	UBS ITAJUBA		ESCALA	AREAM ²
REFERENCIA	MÓVEIS COPA		DATA	PRANCHA
	*MEDIDAS EM MILÍMETROS		JULHO/2020	11 20
	DESENHADO POR:			
	CRISTIANE PREVIDE			

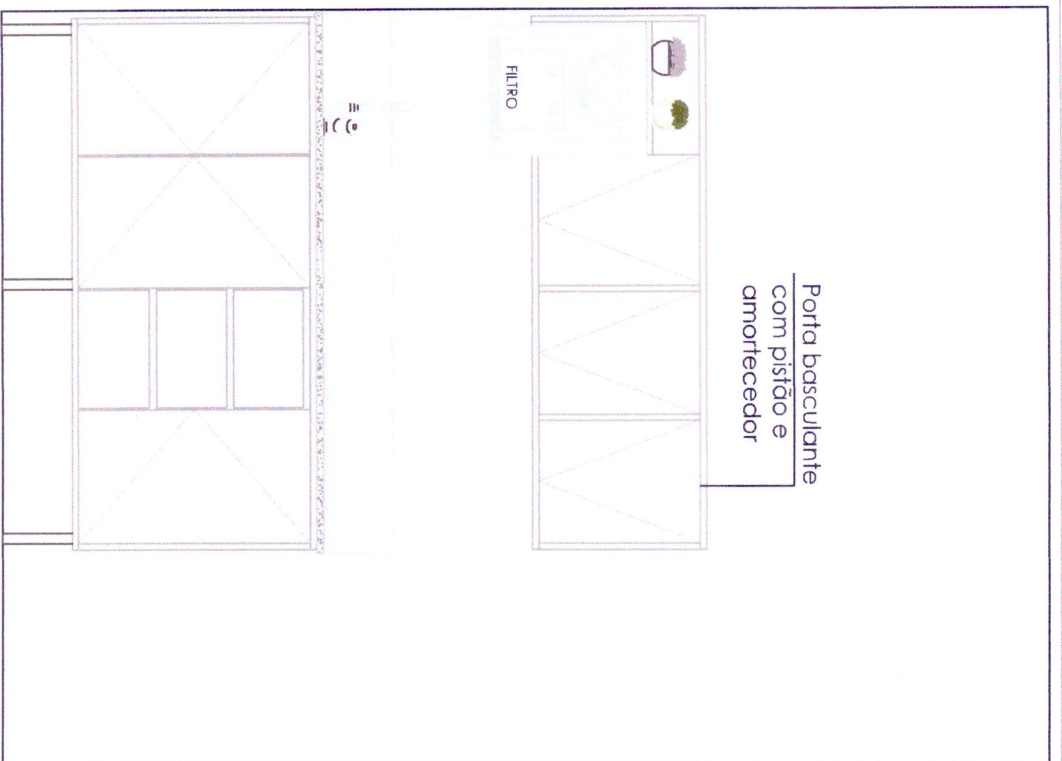


VISTA 3
ESC. 1/50

LOCAL
UBS ITAJUBÁ
REFERÊNCIA
MÓVEIS COPA

DESENHADO POR:
CRISTIANE PREVIDE

ESCALA	ÁREAMP
DATA JULHO/2020	PRANCHA 12 20

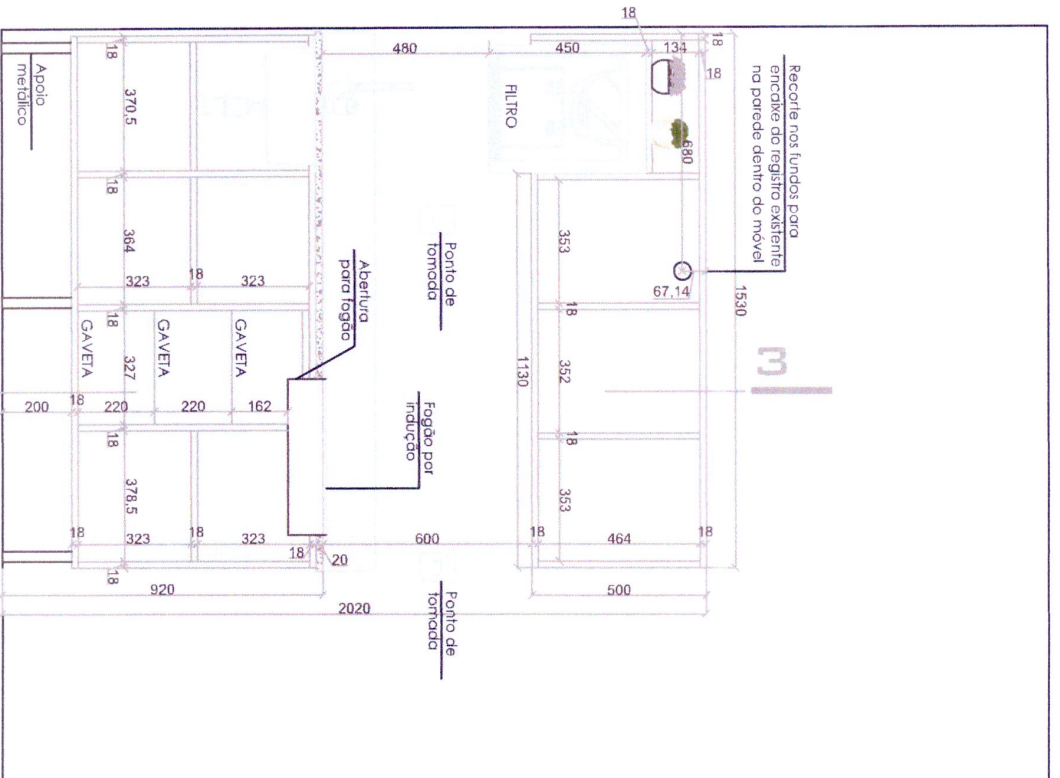


VISTA 3
ESC. 1/50

LOCAL
UBS ITAJUBÁ
REFERÊNCIA
MÓVEIS COPA

*MEDIDAS EM MILÍMETROS
DESENHADO POR:
CRISTIANE PREVIDE

ESCALA
DATA
JULHO/2020
ÁREA M²
PRANCHA
13 | 20

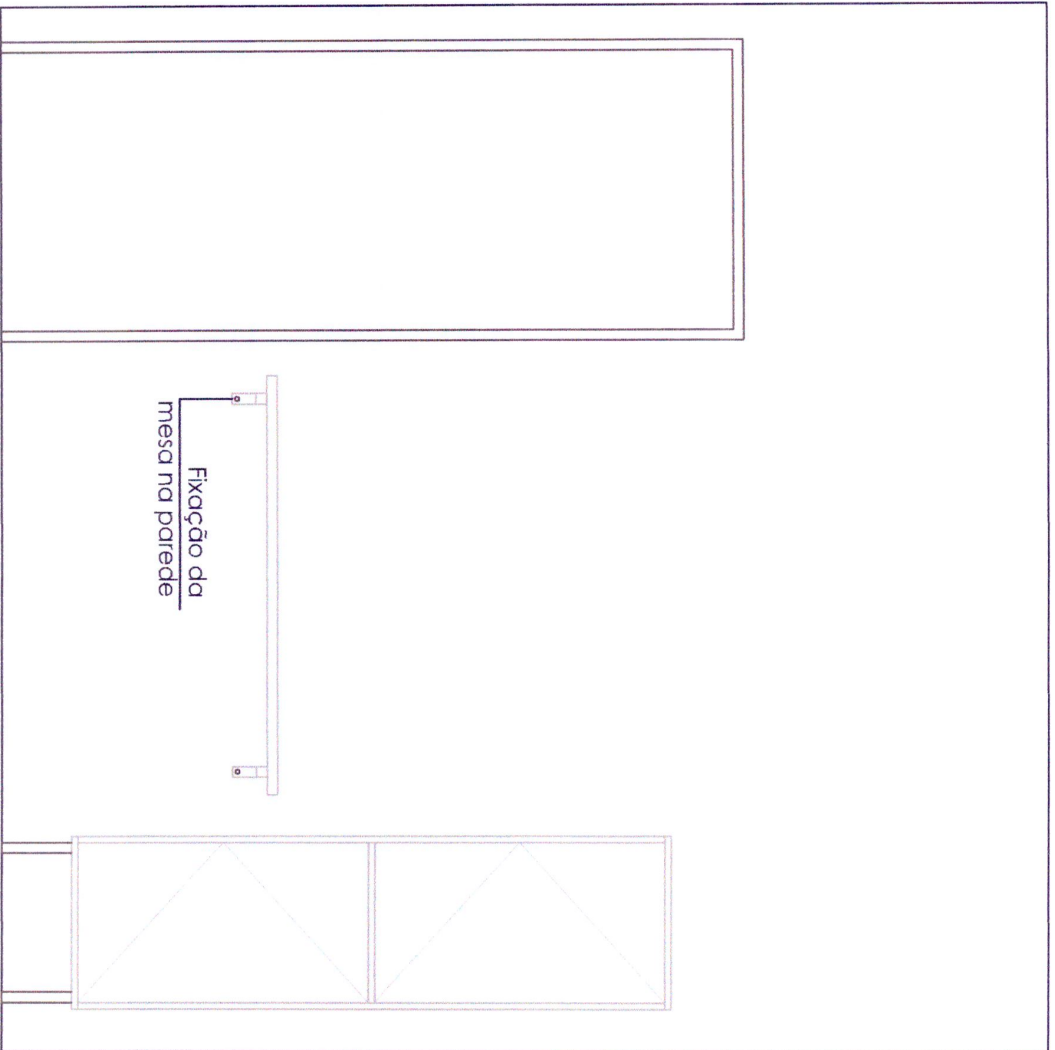

VISTA 4
ESC. 1/50

LOCAL

UBS ITAJUBÁ

REFERÊNCIA

MÓVEIS COPA

DESENHADO POR:

CRISTIANE PREVIDE

ESCALA


DATA

JULHO/2020

ÁREAM²

PRANCHA

14 | 20

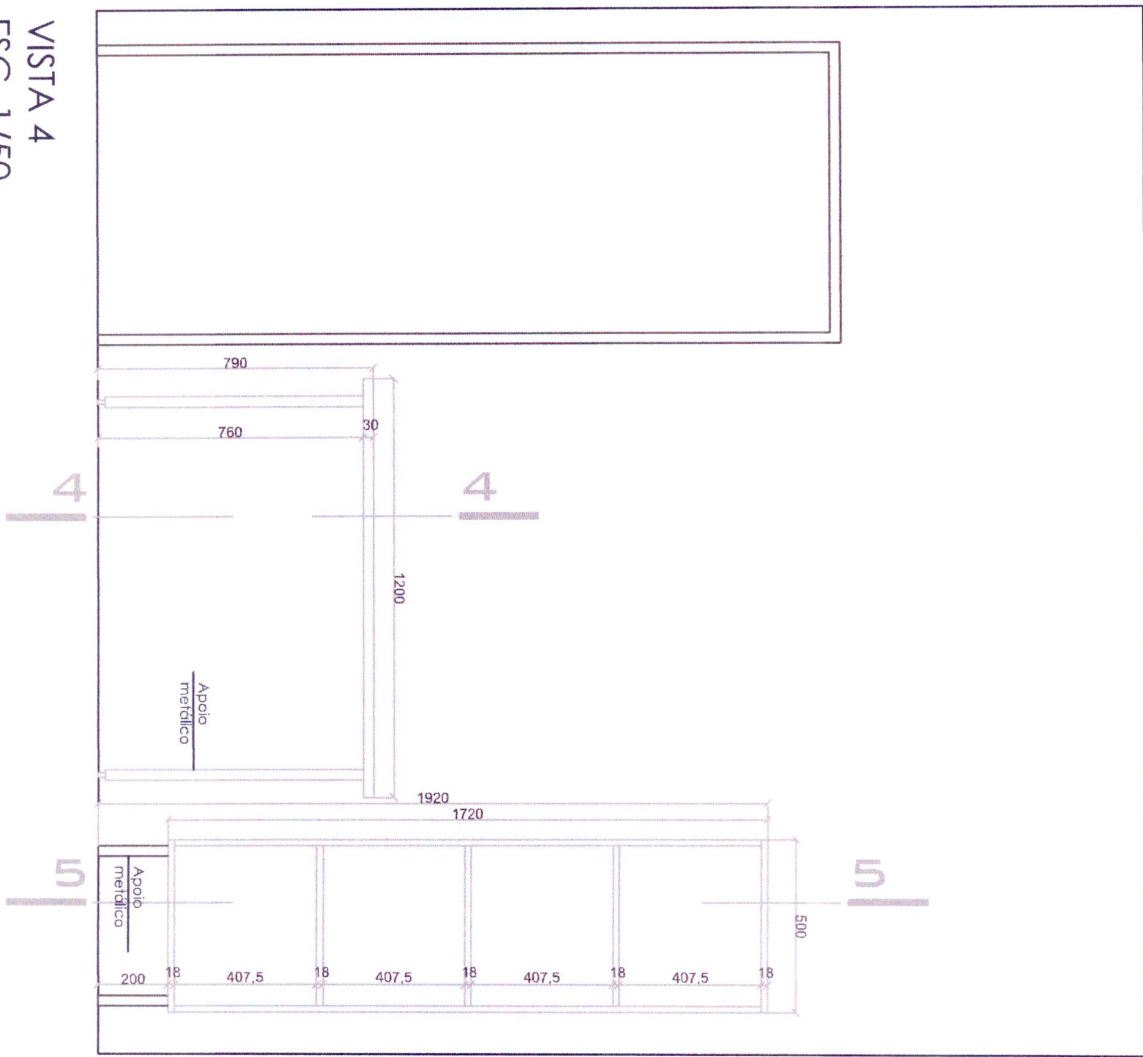


VISTA 4
 ESC. 1/50

LOCAL
 UBS ITAJUBÁ
 REFERÊNCIA
 MÓVEIS COPA


*MEDIDAS EM MILÍMETROS
 DESENHADO POR:
 CRISTIANE PREVIDE

ESCALA
 DATA
 JULHO/2020
 PRANCHA
 15 | 20
 ÁREA M²

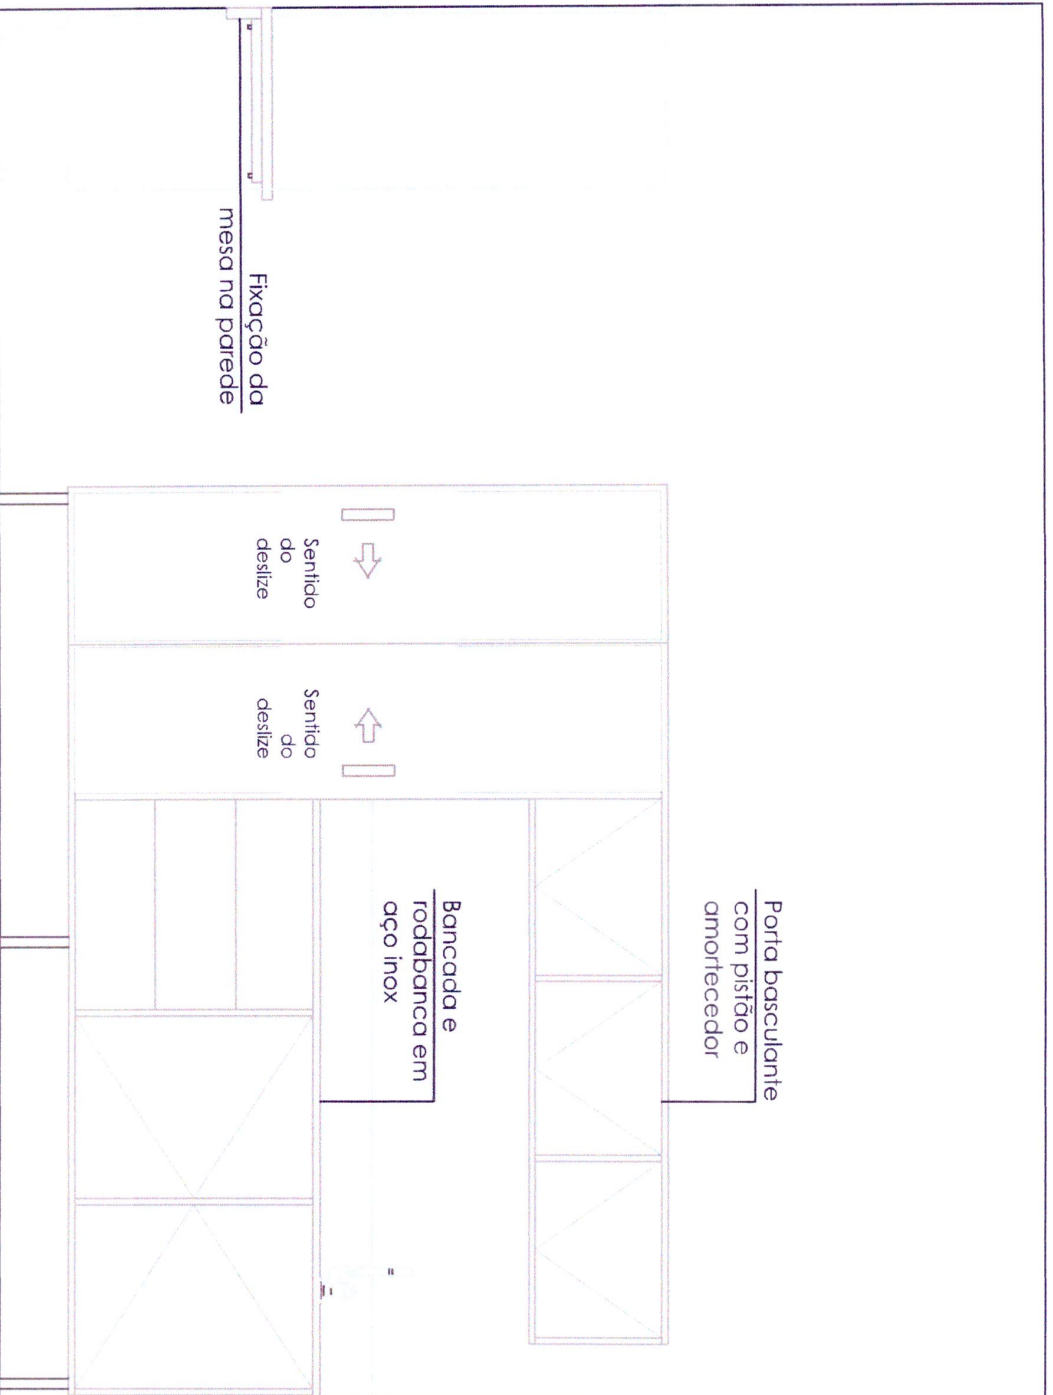

VISTA 5
 ESC. 1/50

LOCAL	ESCALA	ÁREAM ²
UBS ITAJUBÁ		
REFERENCIA	DESENHADO POR:	DATA
MÓVEIS COPA	CRISTIANE PREVIDE	JULHO/2020
		PRANCHAS
		16 20

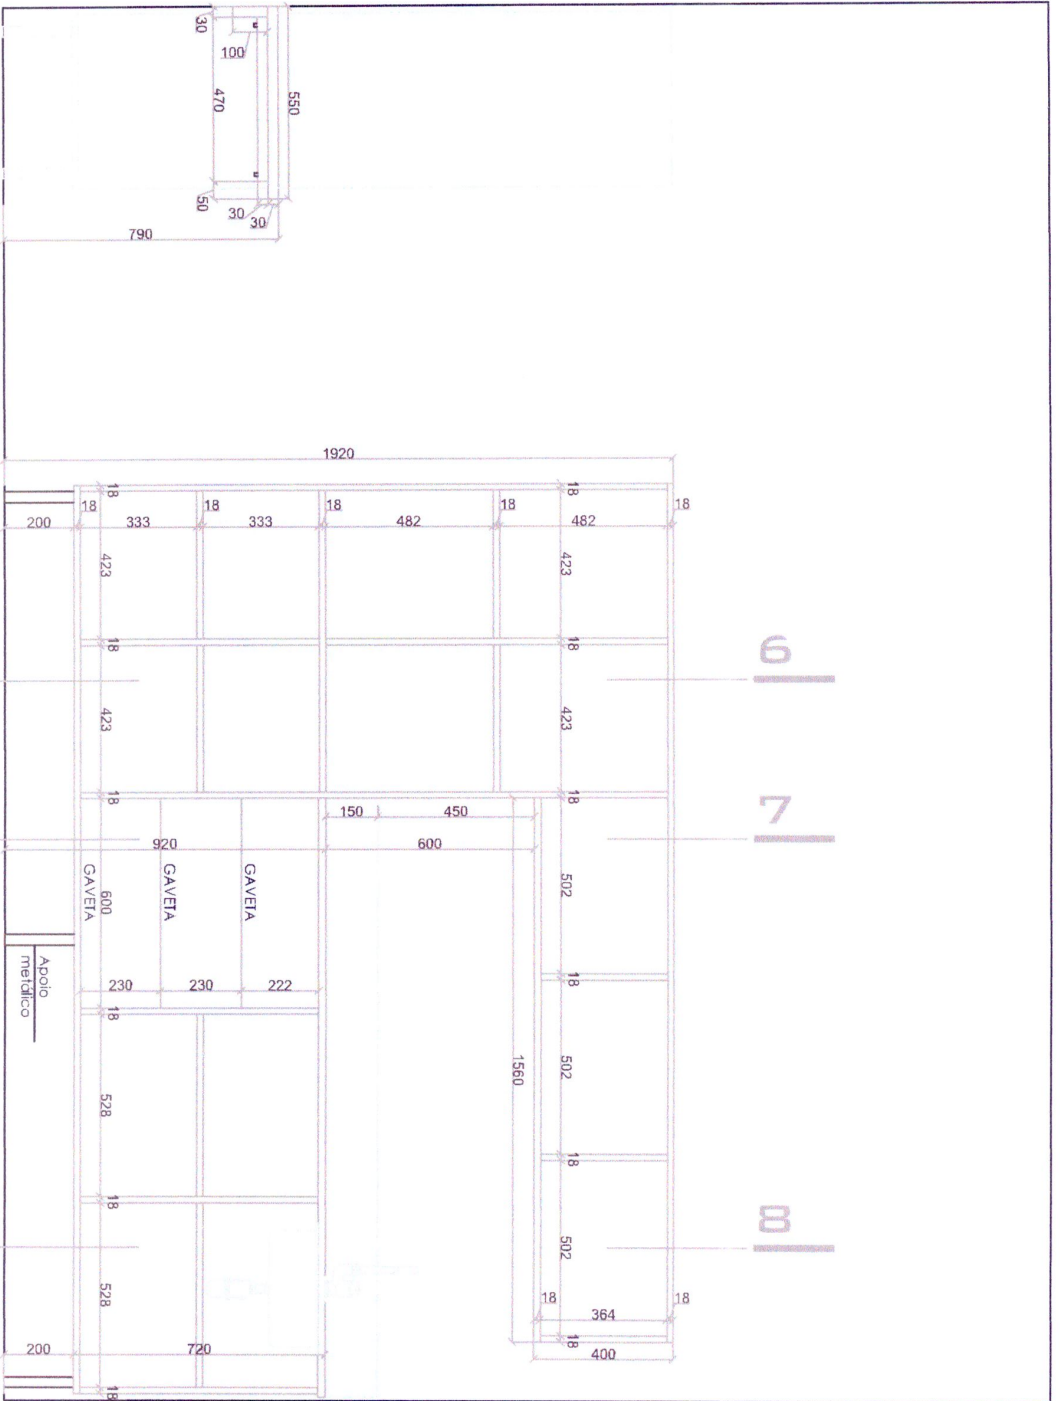


VISTA 5
ESC. 1/50

LOCAL
UBS ITAJUBÁ
REFERÊNCIA
MÓVEIS COPA


*MEDIDAS EM MILÍMETROS
DESENHADO POR:
CRISTIANE PREVIDE

ESCALA
DATA
JULHO/2020

ÁREAM²
PRANCHA
17 | 20

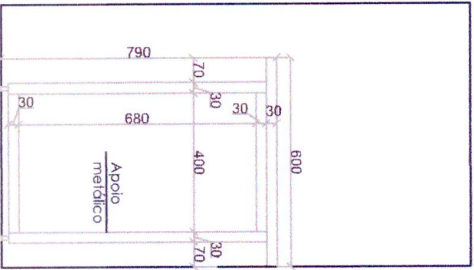


CORTE 1 -
ESC. 1/50

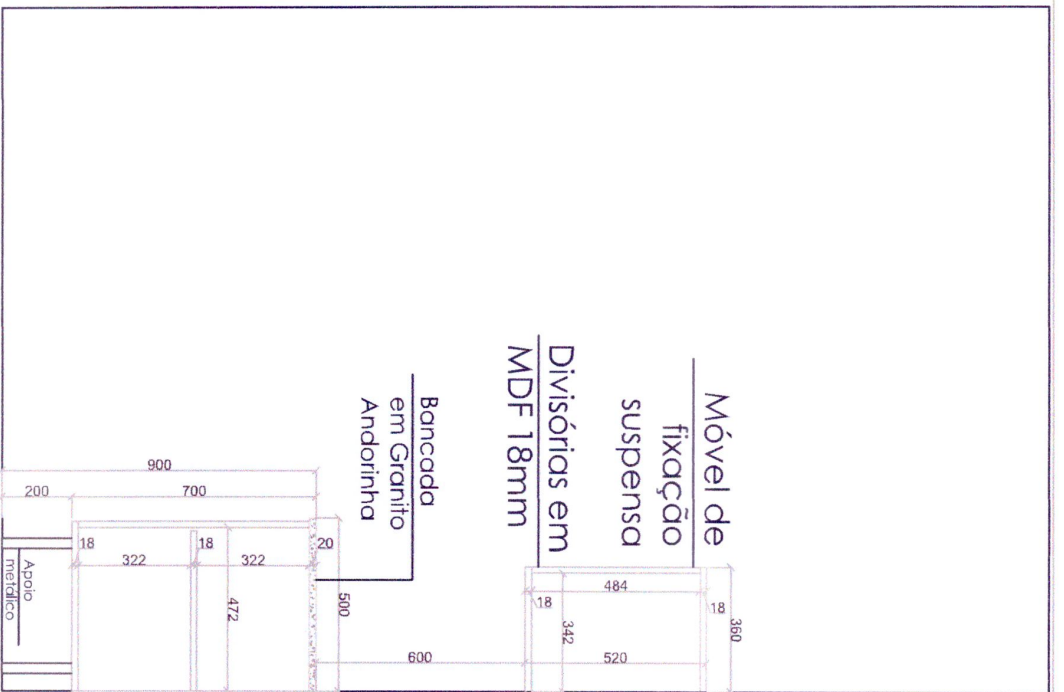

CORTE 2 -
ESC. 1/50


LOCAL UBS ITAJUBÁ	*MEDIDAS EM MILÍMETROS	ESCALA	ÁREAM ²
REFERENCIA MÓVEIS COPA		DESENHADO POR: CRISTIANE PREVIDE	PRANCHA 18 20
		DATA JULHO/2020	

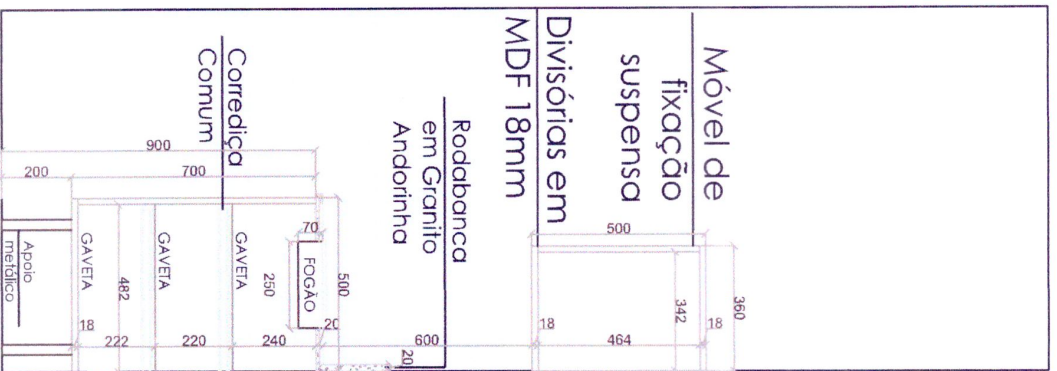

CORTE 3 -
ESC. 1/50



CORTE 4 -
ESC. 1/50

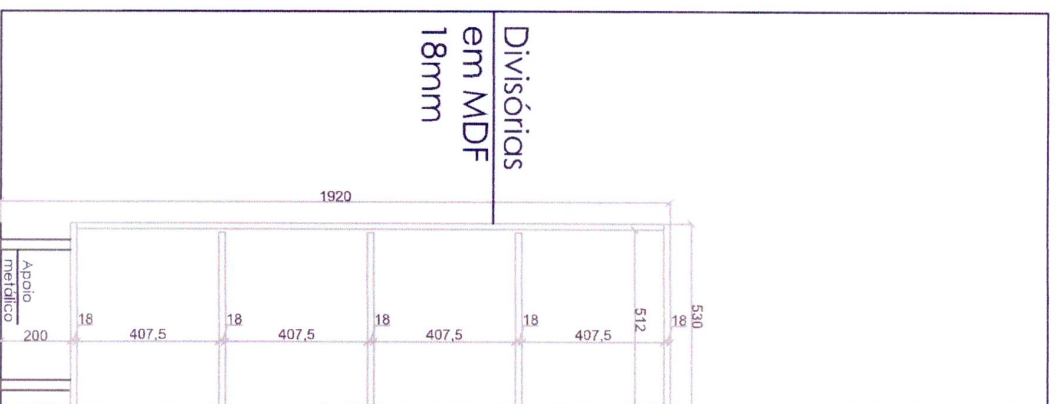


CORTE 5 -
ESC. 1/50


LOCAL
UBS ITAJUBÁ
REFERÊNCIA
MÓVEIS COPA

*MEDIDAS EM MILÍMETROS
DESENHADO POR:
CRISTIANE PREVIDE


ESCALA
DATA
JULHO/2020
PRANCHA
19| 20
ÁREA M²

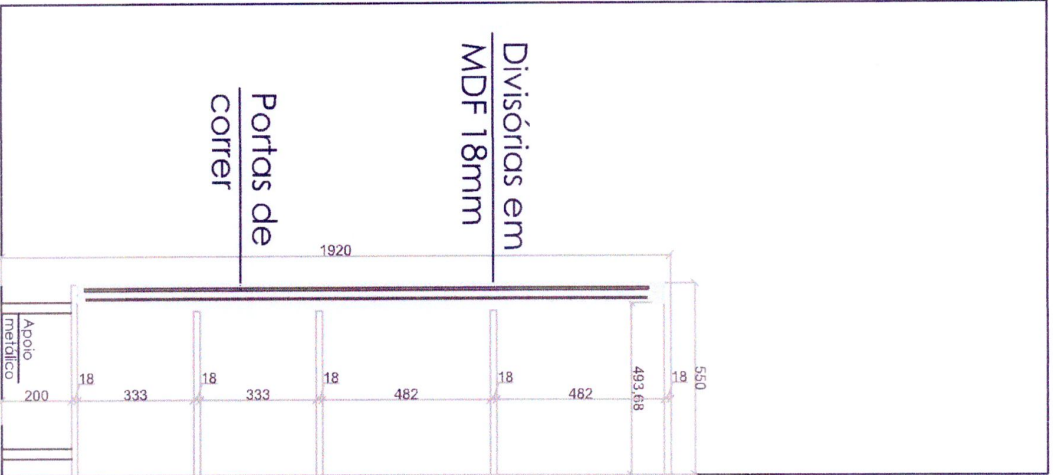

CORTE 6 -
ESC. 1/50

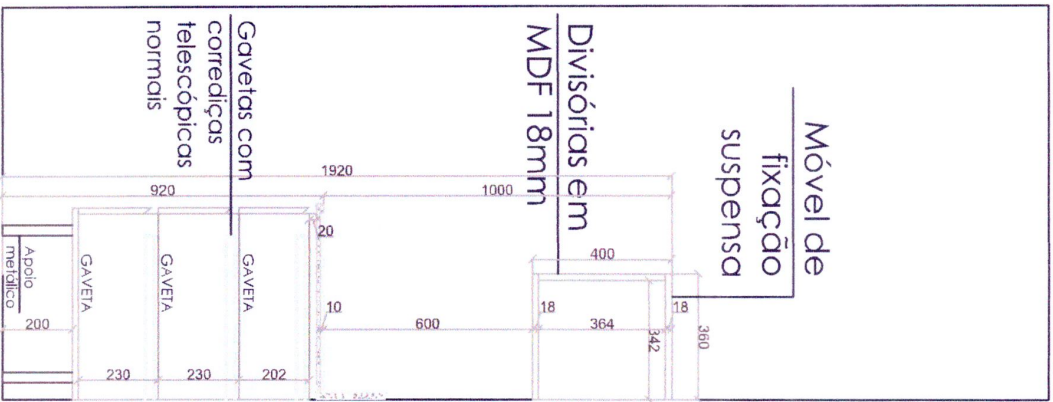

CORTE 7 -
ESC. 1/50

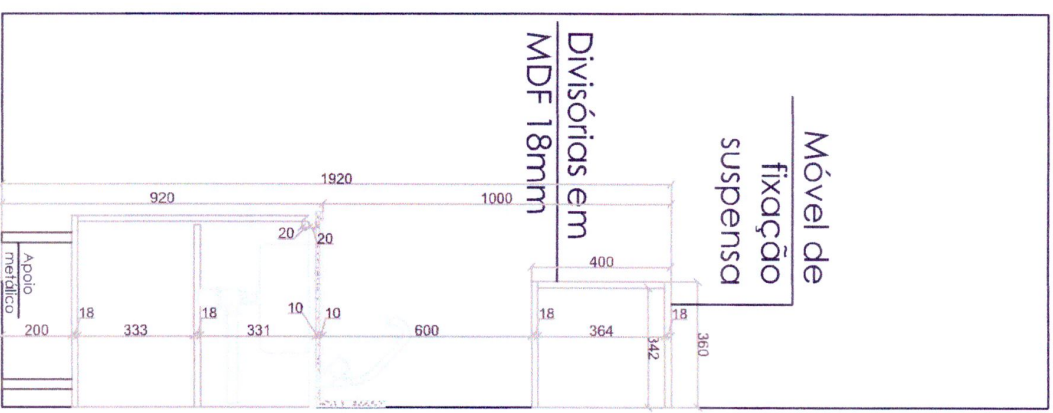

CORTE 8 -
ESC. 1/50

LOCAL	UBS ITAJUBÁ	ESCALA	ÁREAM ²
REFERÊNCIA	MÓVEIS COPA	DESENHADO POR:	CRISTIANE PREVIDE
		DATA	JULHO/2020
			PRANCHA 20 20