
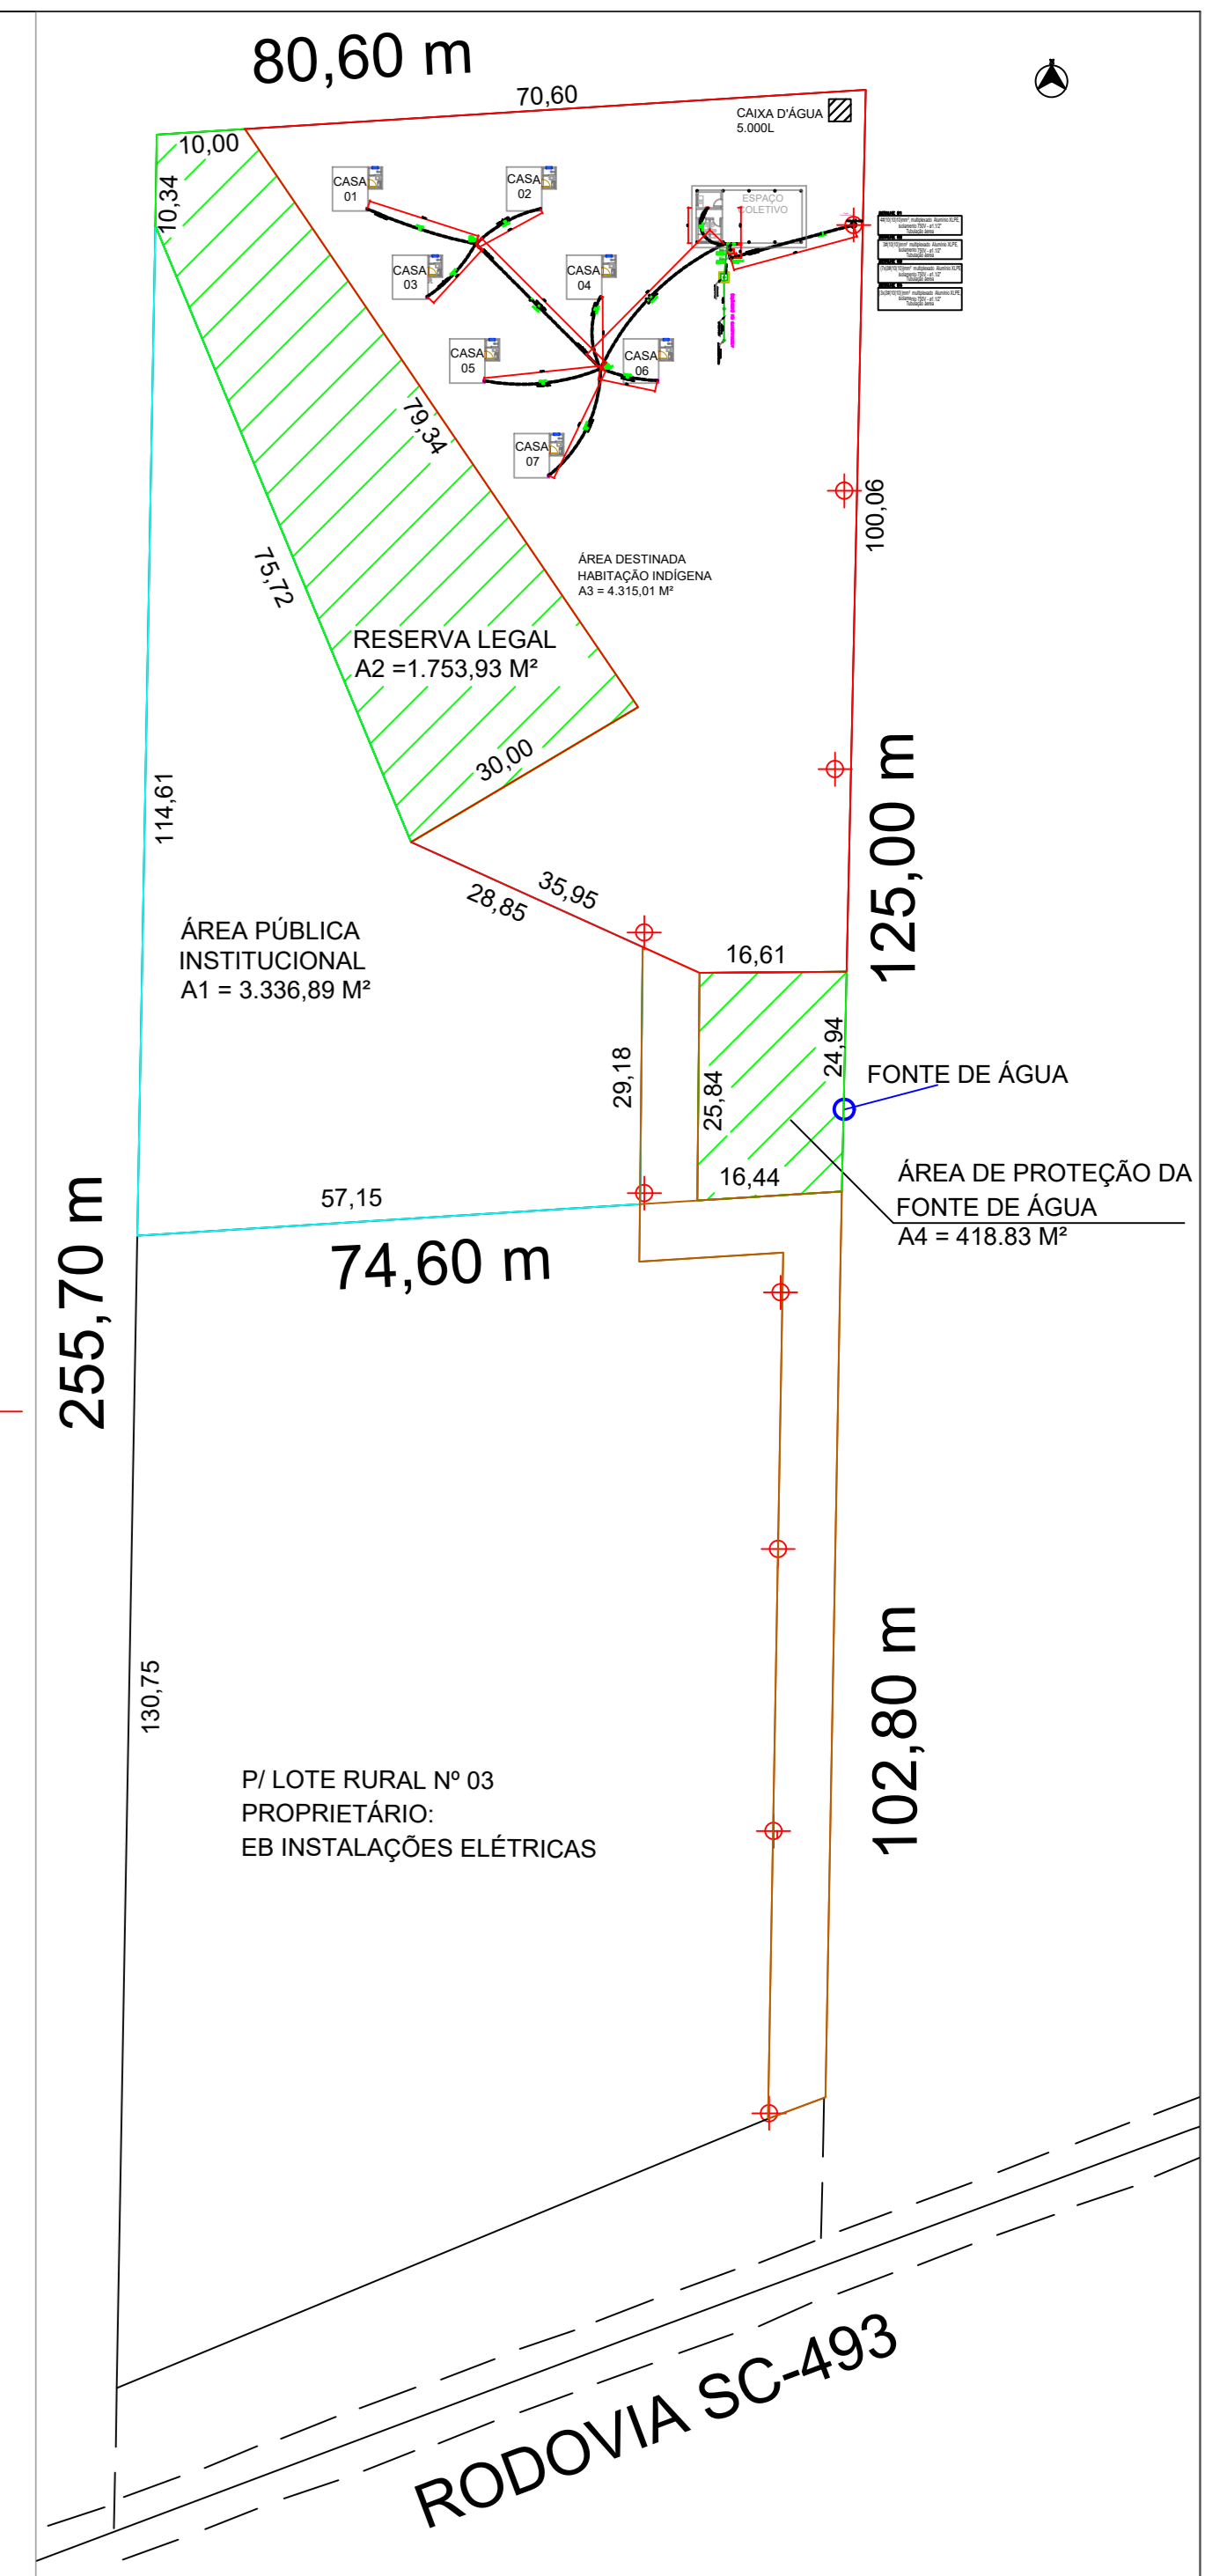
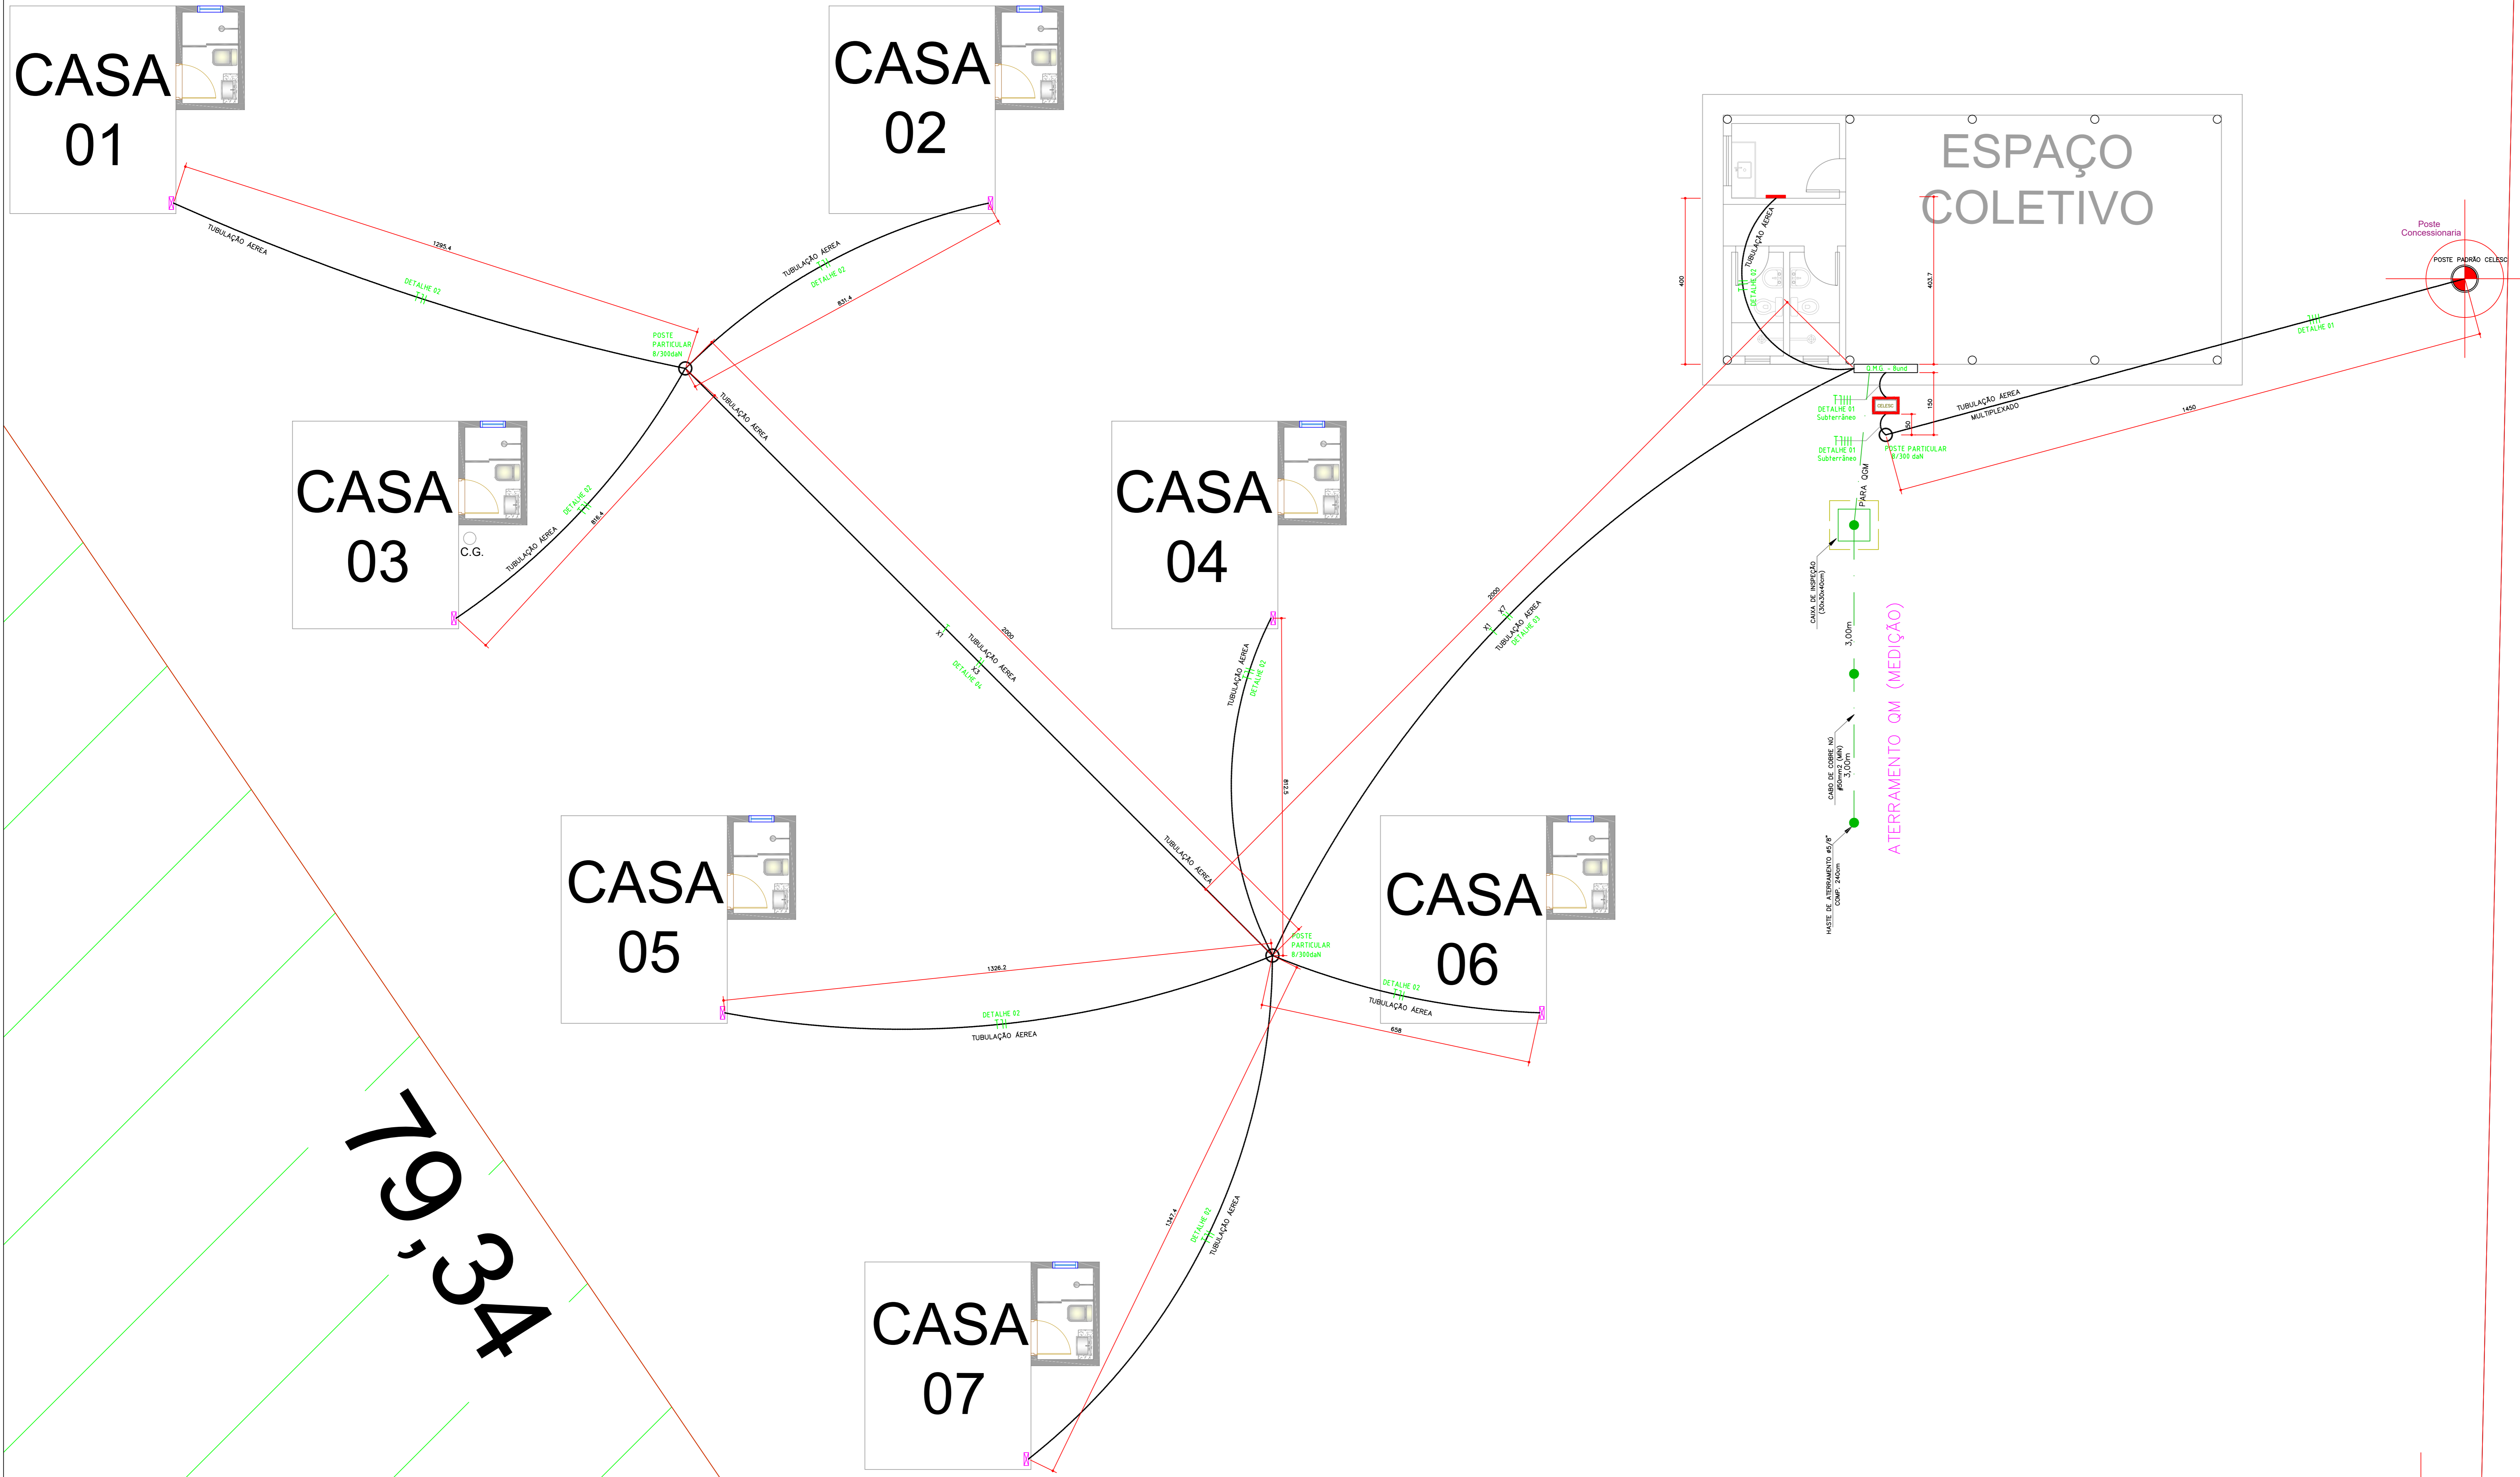


**CAIXA D'AGUA**  
**5.000L**

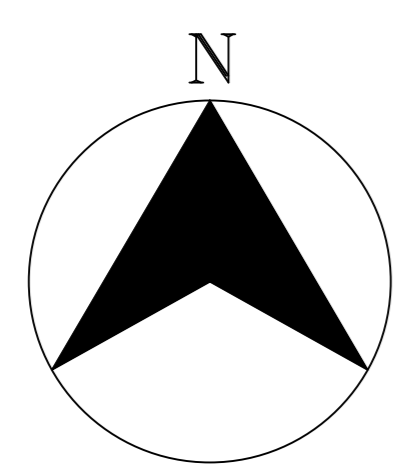

Planta de localização  
Sem escala

CARIMBOS E APROVAÇÕES:

Planta de locação dos pontos de energia  
Sem escala

<p>DETALHE 01</p> <p>4#(10(10)10)mm<sup>2</sup>, multiplexado Alumínio XLPE, isolamento 750V - ø1.1/2" Tubulação aérea</p>	<p>DETALHE 03</p> <p>(7x)3#(10(10))mm<sup>2</sup> multiplexado Alumínio XLPE, isolamento 750V - ø1.1/2" Tubulação aérea</p>
<p>DETALHE 02</p> <p>3#(10(10))mm<sup>2</sup> multiplexado Alumínio XLPE, isolamento 750V - ø1.1/2" Tubulação aérea</p>	<p>DETALHE 04</p> <p>(3x)3#(10(10))mm<sup>2</sup> multiplexado Alumínio XLPE, isolamento 750V - ø1.1/2" Tubulação aérea</p>

**MUNICÍPIO DE DESCANSO**  
Descanso, lugar bom de viver!

Edificação e benfeitorias para cultura indígena

LOCAL: Linha Famoso, Zona Rural, Descanso - SC

INDICADA: SETOR DE ENGENHARIA DATA: 02/08/2021

ÁREA DO LOTE: 4.315,01 M<sup>2</sup> - ÁREA CONSTRUÍDA: 240,84m<sup>2</sup>

PROJETO ELÉTRICO - IMPLANTAÇÃO E LOCALIZAÇÃO - ENTRADA ENERGIA

FERNANDO TRINTINAGLIA - CREA/SC 140.621-5

01/05