


PERFIL ALINHAMENTO - FINAL

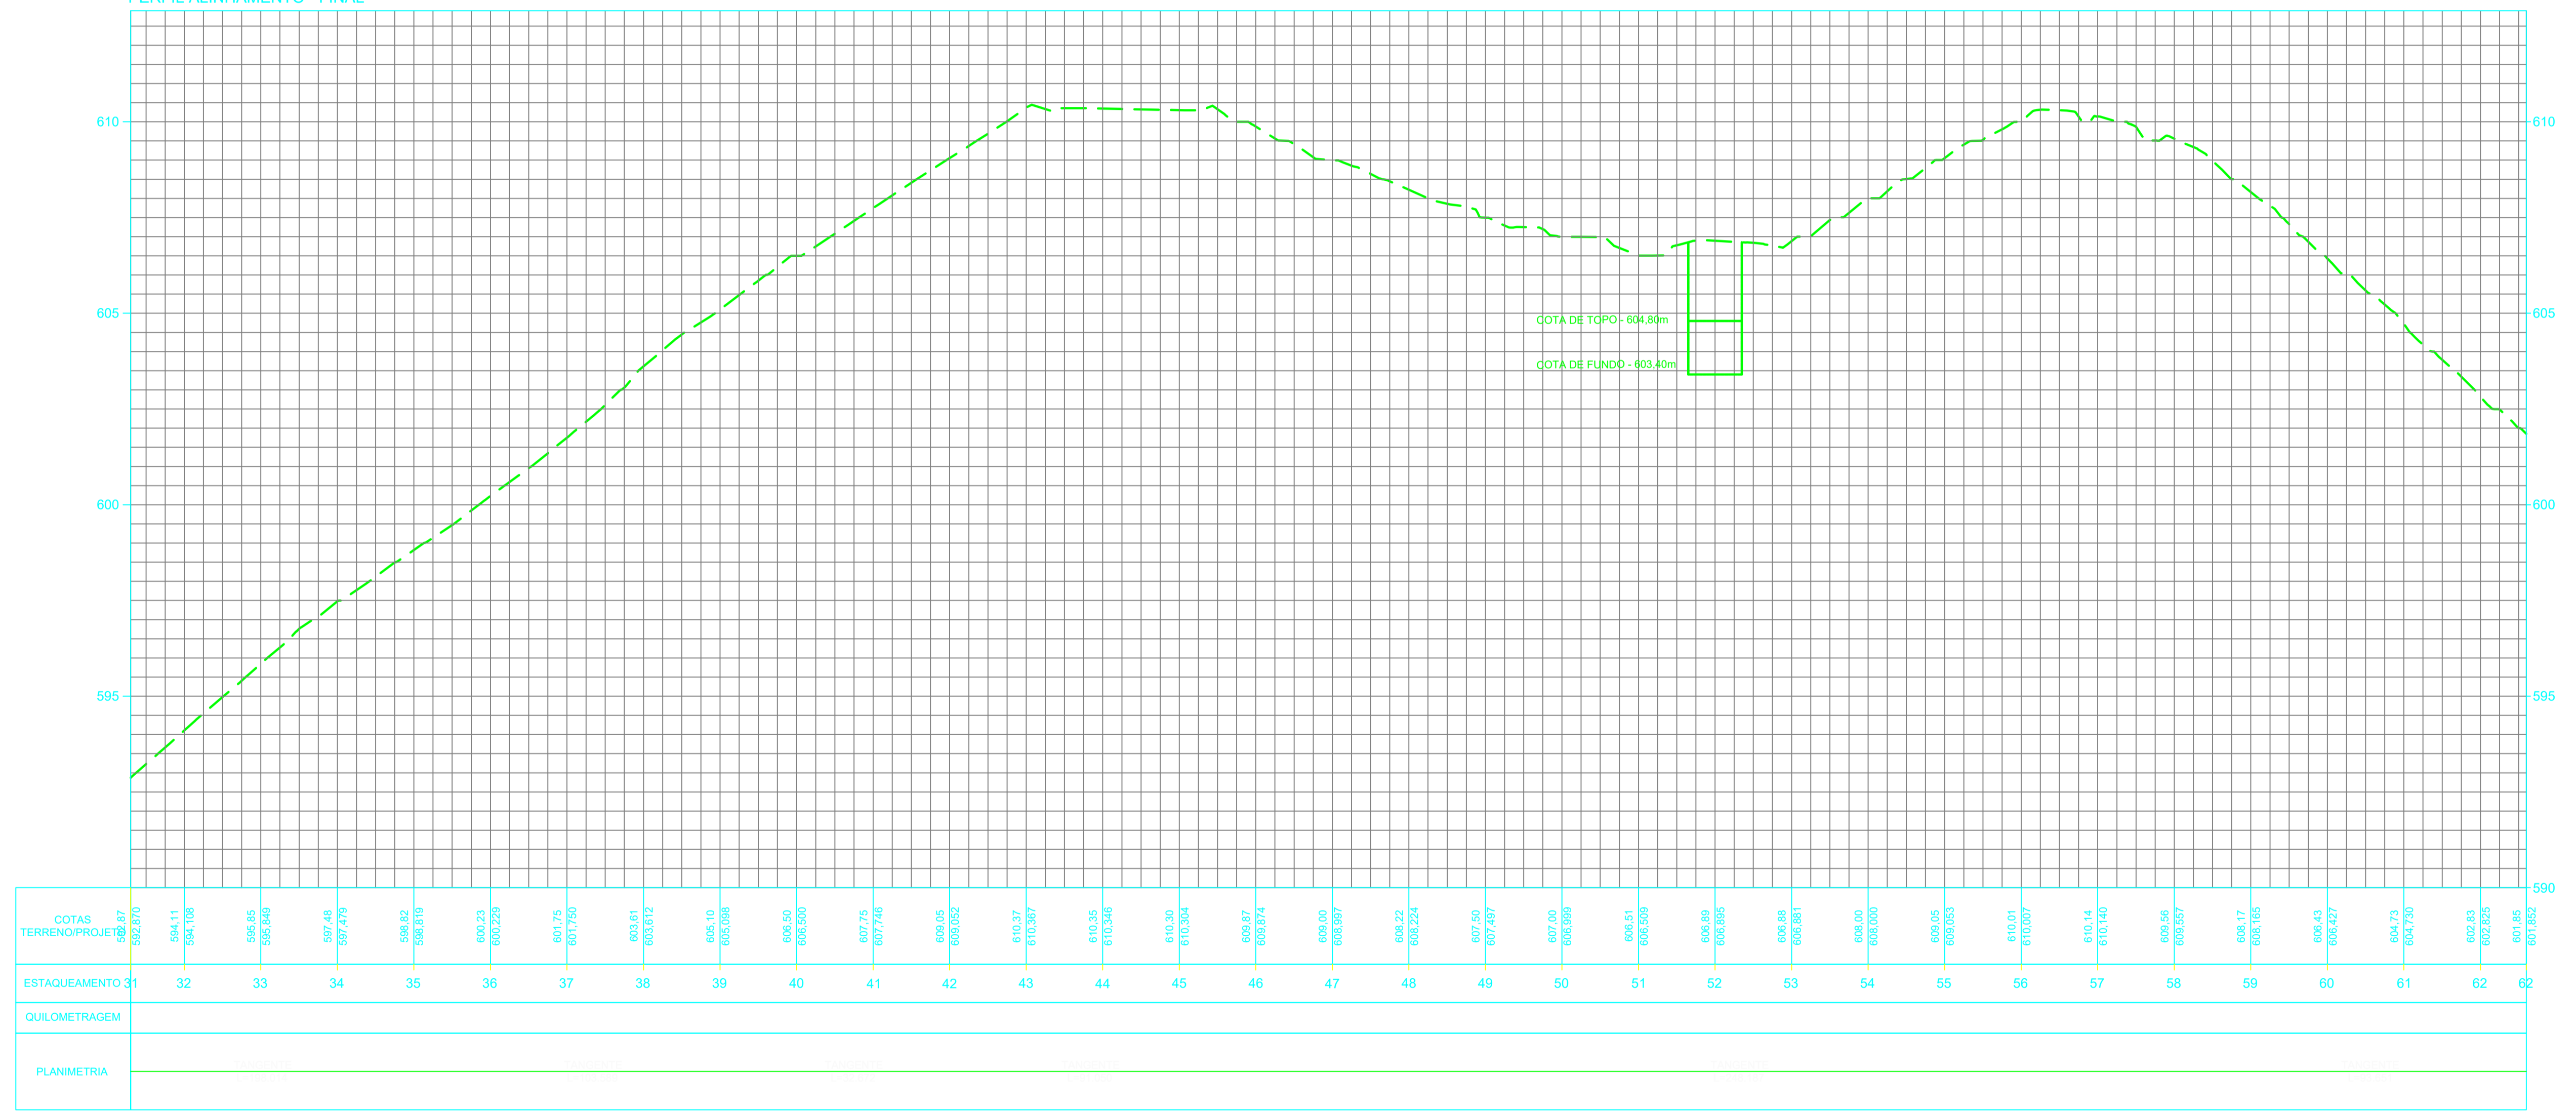

CONVENÇÕES PLANTA

- EIXO PROJETADO
- BORDO DA PISTA PROJETADO
- BORDO DO ACOSTAMENTO
- OFFSET
- CURVA DE NÍVEL SECUNDÁRIA
- CURVA DE NÍVEL PRINCIPAL
- BUEIRO SUBSTITUIR
- BUEIRO IMPLANTAR

CONFERIR MEDIDAS NO LOCAL - DIREITOS AUTORAIS RESERVADOS			
REVISÃO	DESCRIÇÃO	DATA	RESP.
07	-	-	-
06	-	-	-
05	-	-	-
04	-	-	-
03	-	-	-
02	-	-	-
01	-	-	-
00	EMISSÃO NICAL DO PROJETO	31/05/2021	ENG. LUIS

CLIENTE:	PREFEITURA DE DESCANSO/SC	FOLHA:	02/03
PROJETO:	PAVIMENTAÇÃO RUA HUMBERTO DE CAMPOS	REVISÃO:	R00
ASSUNTO:	PROJETO GEOMÉTRICO - PERFIL LONGITUDINAL	DATA:	01/06/2021
ARQUITETO:	ENG. LUIS ANTONIO ARAN	DESENHO:	ESCALA: 1:1000